




1 L E K A M A Ñ A

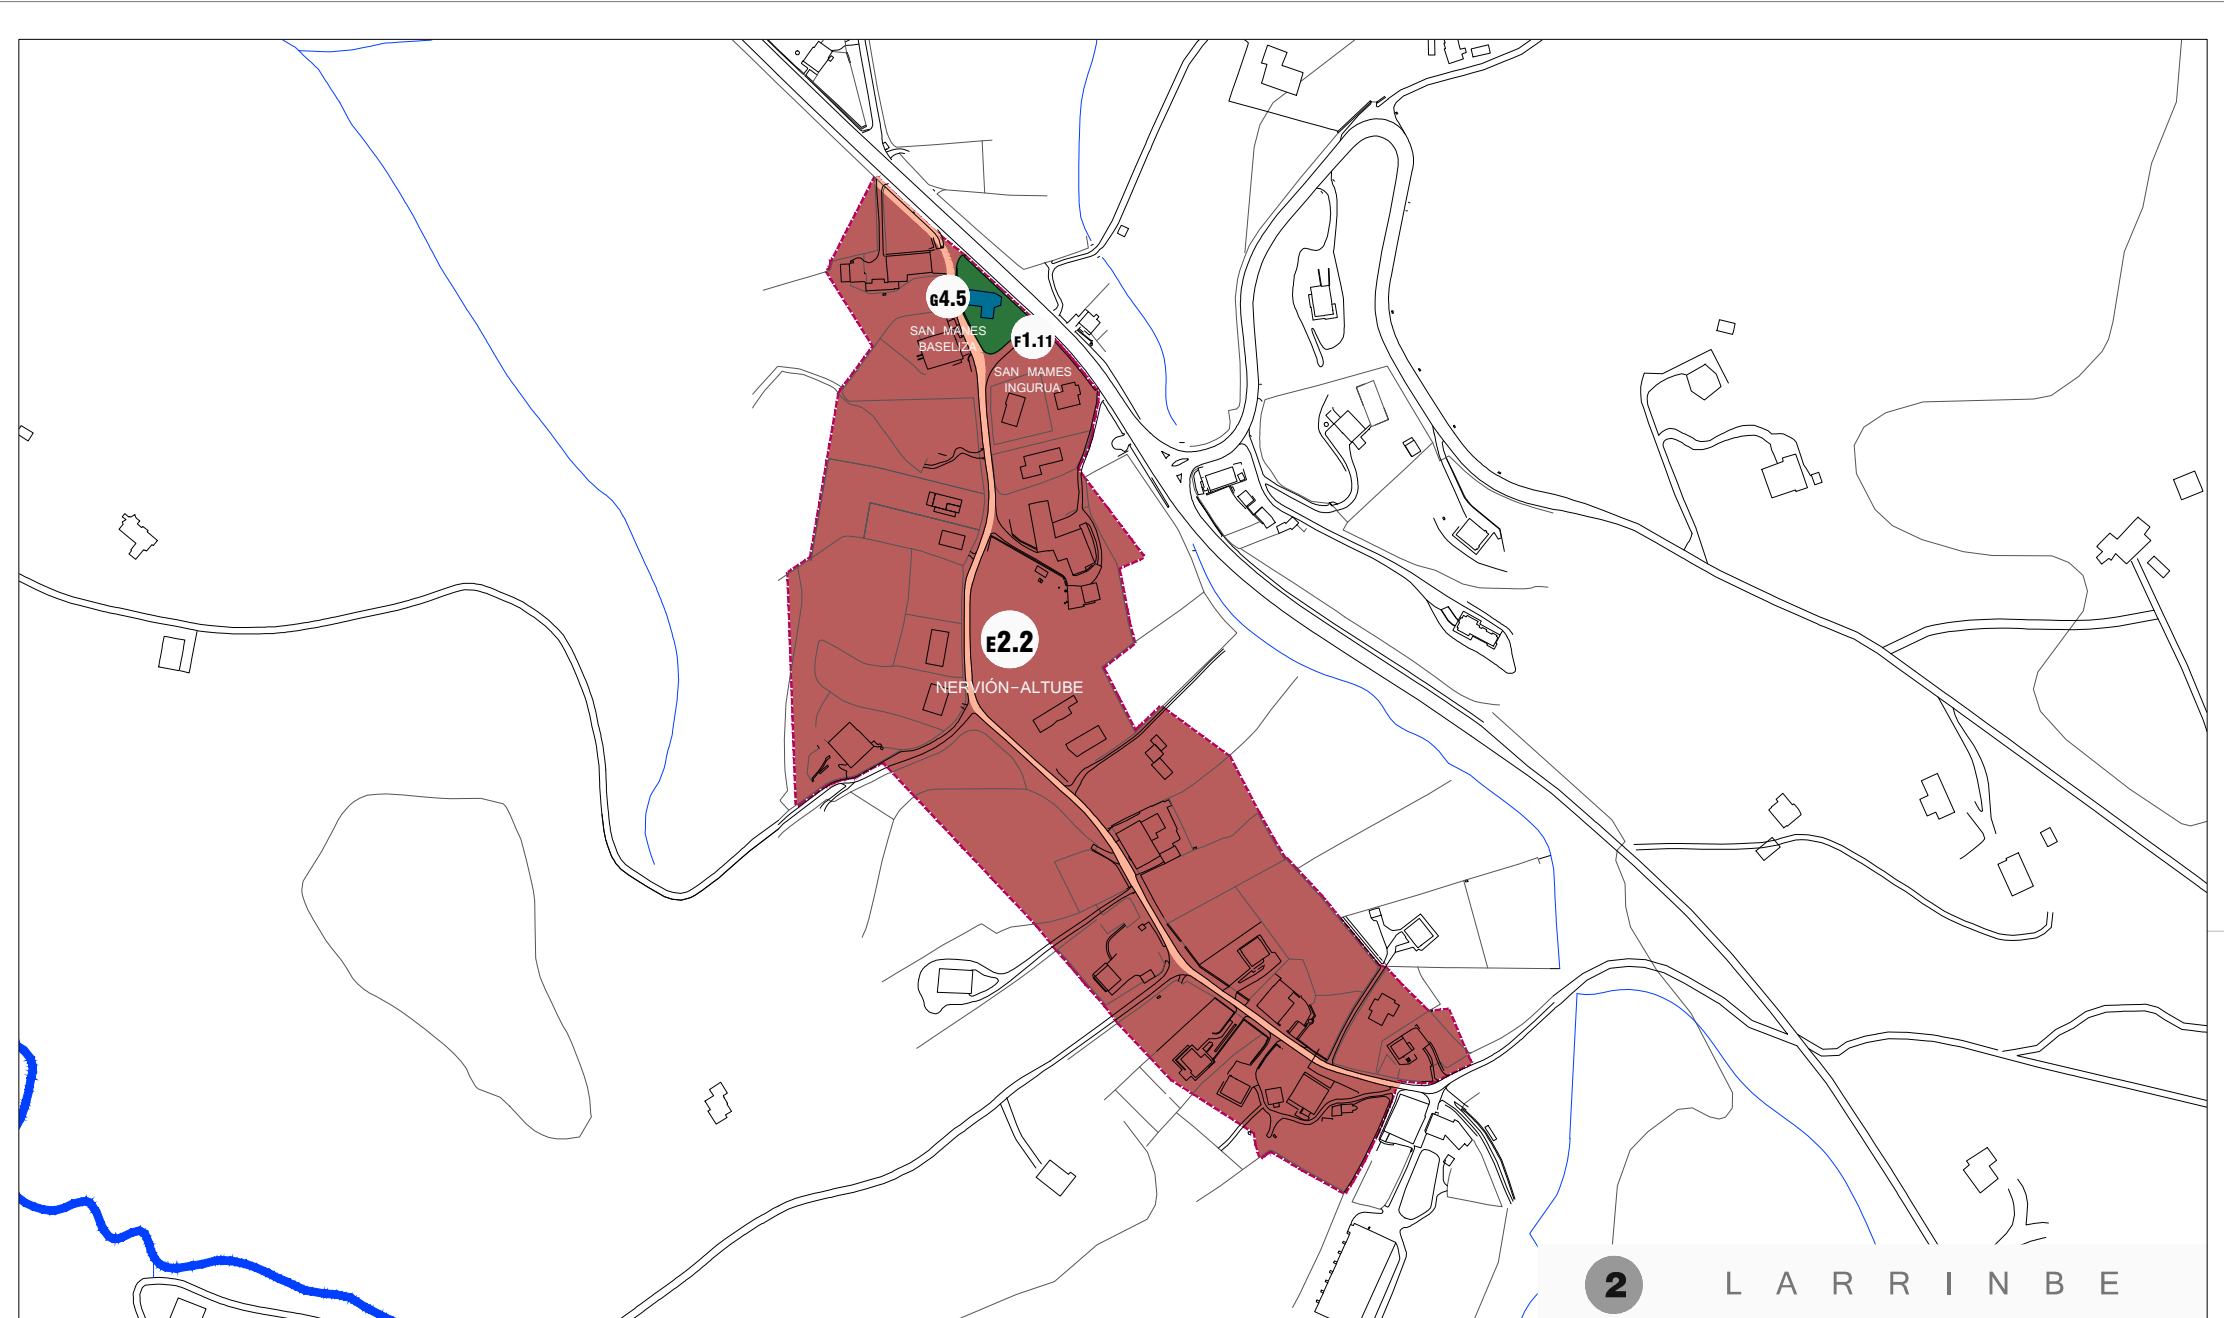

2 L A R R I N B E

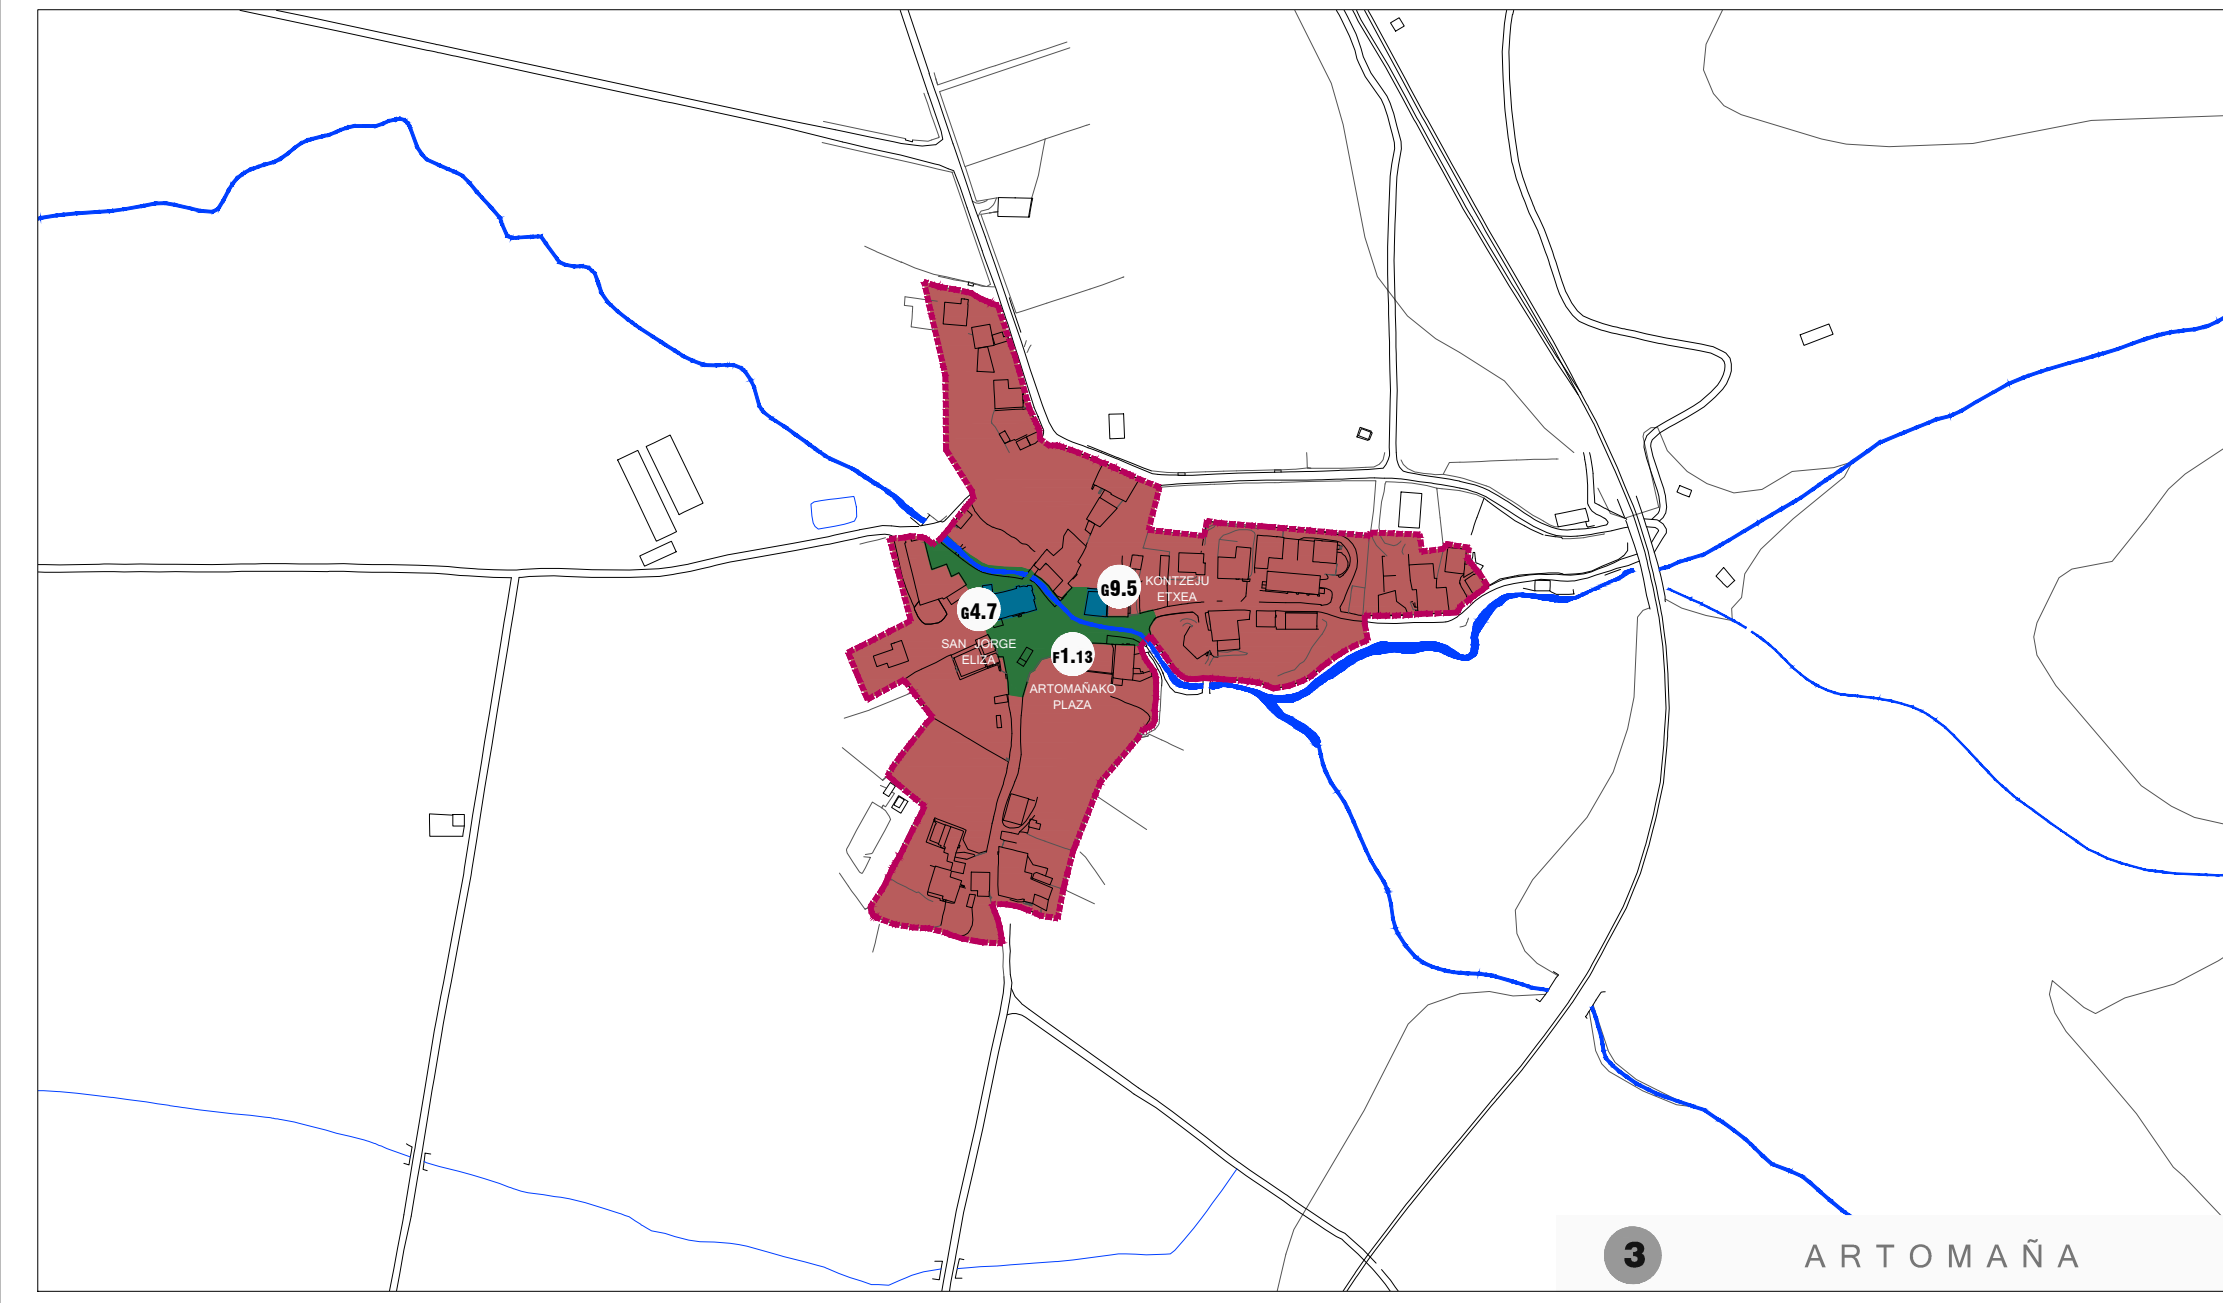

3 A R T O M A Ñ A

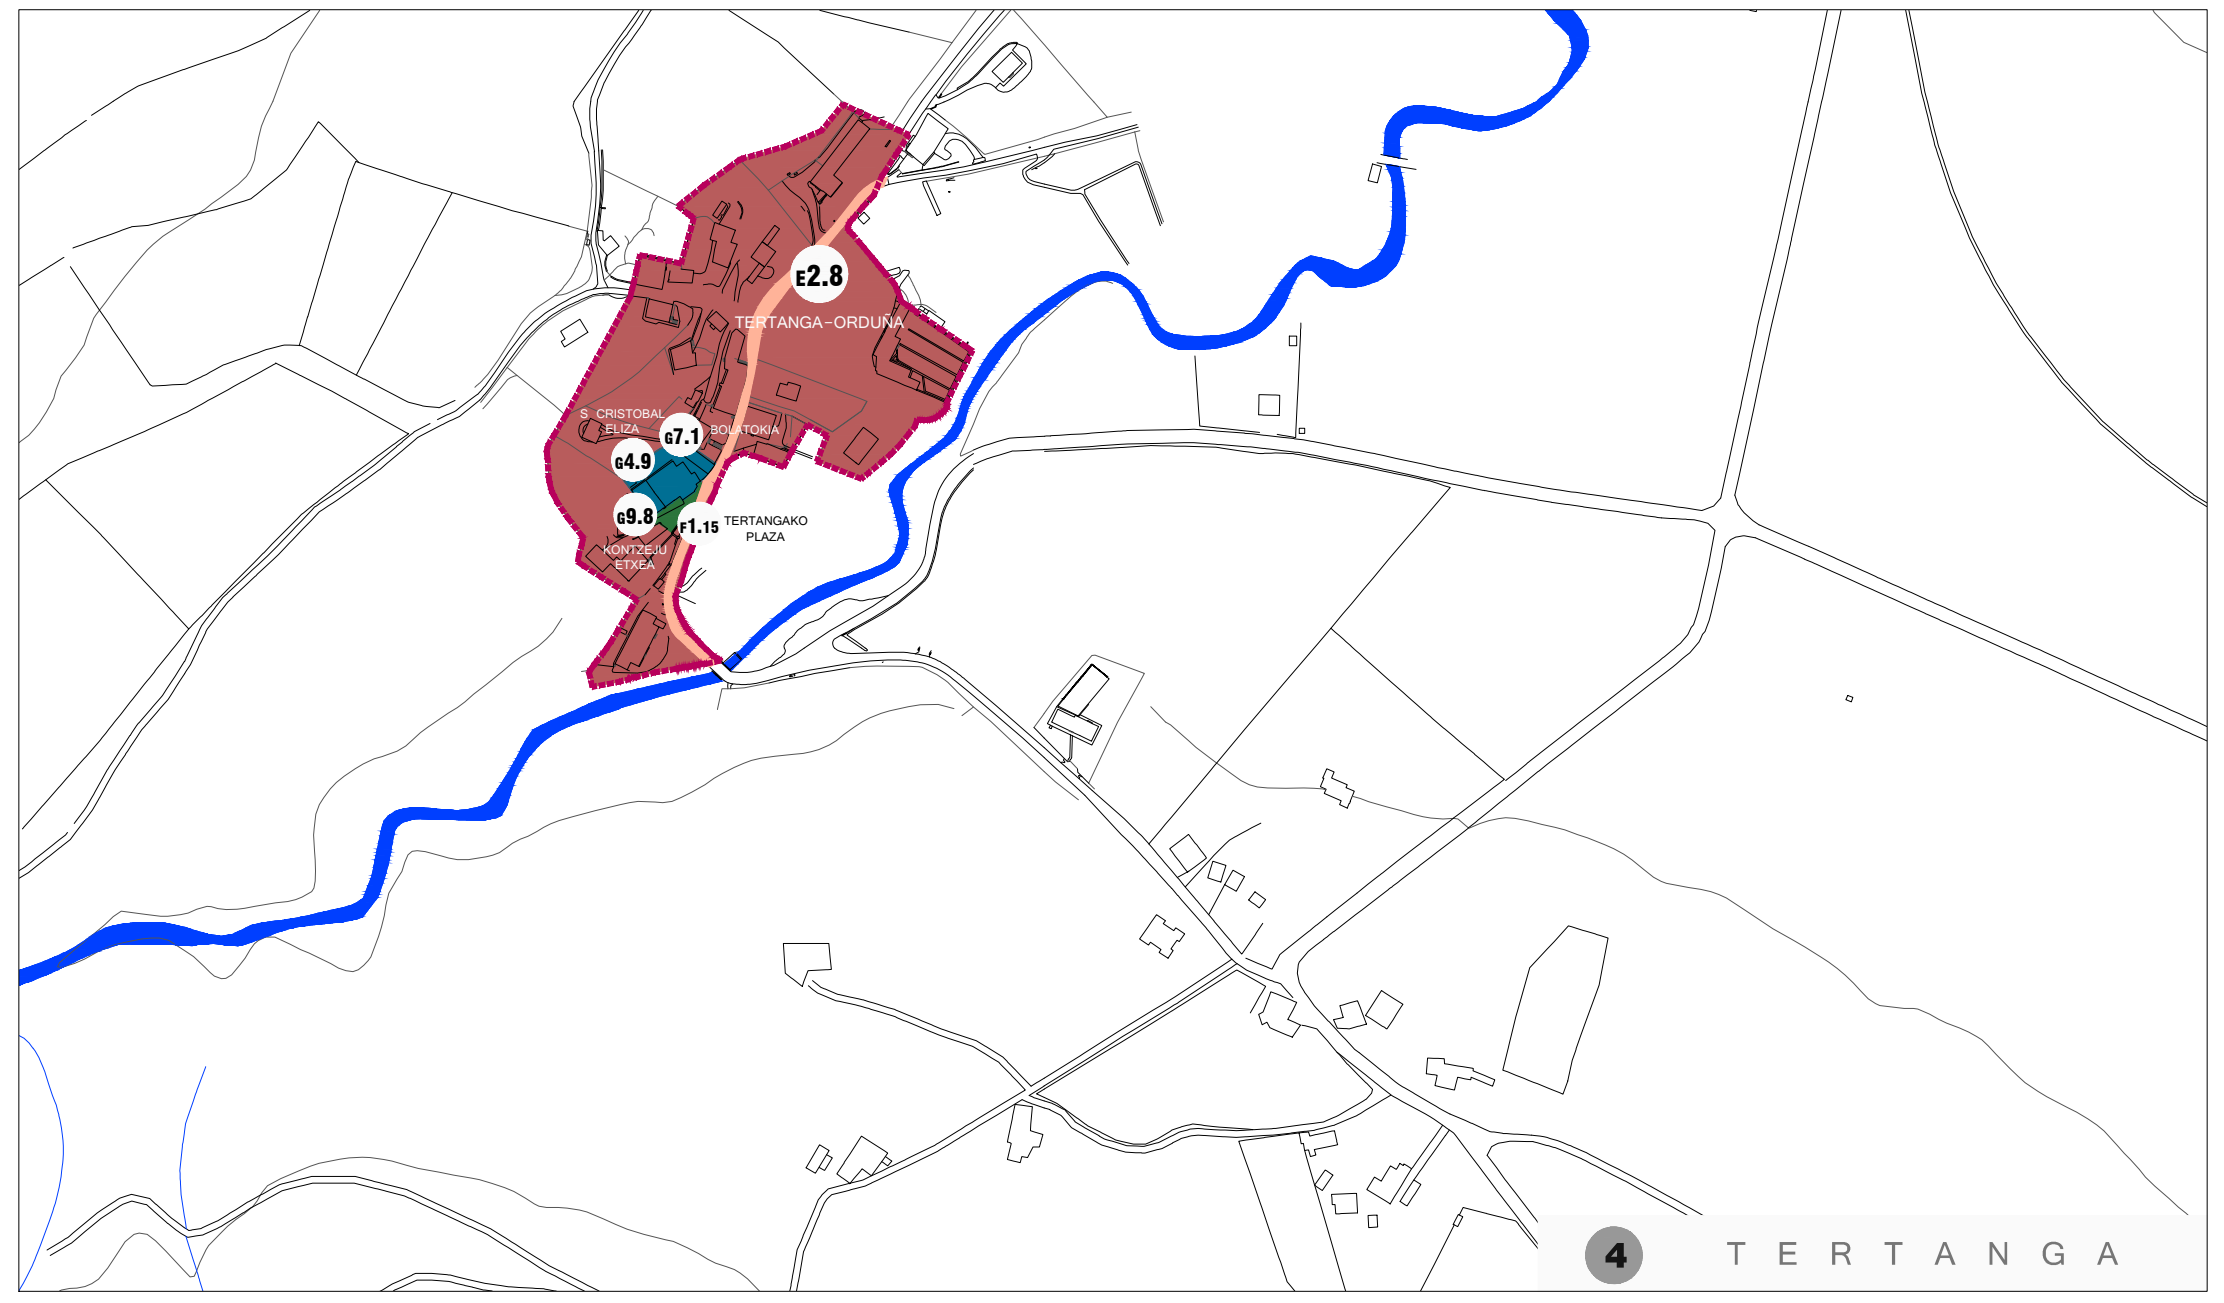

4 T E R T A N G A

LEYENDA
 udalerrariaren muga
 limite del término municipal
 lurzoru urbanizagarriaren muga
 limite del suelo urbanizable
 hiri-lurzoruaren muga
 limite del suelo urbano
 antolamendu xehatuaren eremuaren muga
 limite de ámbito de ordenación pormenorizada

EREMUAK HIRI-LURZORUAN ETA LURZORU URBANIZAGARRIAN ZONAS EN SUELO URBANO Y URBANIZABLE

A EREMU OROKORRA.BIZITEGIA
 ZONA GLOBAL A.RESIDENCIAL
 alde zaharrea
 casco histórico
 A1
 eraikuntza kolektiboa
 edificación colectiva
 A2
 dentsitate txikia
 baja densidad
 A3
 landa-nukleok edo auzo tradizionalak
 núcleos o barrios tradicionales
 A4
B EREMU OROKORRA.INDUSTRIA
 ZONA GLOBAL B.INDUSTRIA
 industria
 B
C EREMU OROKORRA.HIRUGARREN SEKTOREA
 ZONA GLOBAL C.TERCIARIA
 hirugarren sektorea
 terciario
 C


SISTEMA OROKORRETARA BIDERATUTAKO EREMUAK ZONAS DESTINADAS A SISTEMAS GENERALES

E EREMU OROKORRA.KOMUNIKAZIO
 ZONA GLOBAL E.COMUNICACIONES
 bide sare nagusia
 red viaria principal
 E1
 oinezkoen eta bizikleten ibilbideak
 recorridos peatonales y ciclistas
 E2
 trenbide sarea
 red ferroviaria
 E3

F EREMU OROKORRA.ESPASIO LIBREAK
 ZONA GLOBAL F.ESPACIOS LIBRES
 hiriko espazio libreak
 espacios libres urbanos
 F1

G EREMU OROKORRA.KOMUNITATE-EKIPAMENDUA
 ZONA GLOBAL G.EQUIPAMIENTO COMUNITARIO
 komunitate-ekipamendua
 equipamiento comunitario
 G
H EREMU OROKORRA.ZERBITZUEN AZPIEGITURAK
 ZONA GLOBAL H.INFRAESTRUCTURAS DE SERVICIOS
 zerbitzuen azpiegiturak
 infraestructuras de servicios
 H

I EREMU OROKORRA.HIDROGRAFIKOA
 ZONA GLOBAL I.HIDROGRAFICO
 hidrografikoa
 hidrográfico
 I
 sistema hidrografikoa lurzoru urbanizazinean
 sistema hidrográfico en suelo no urbanizable

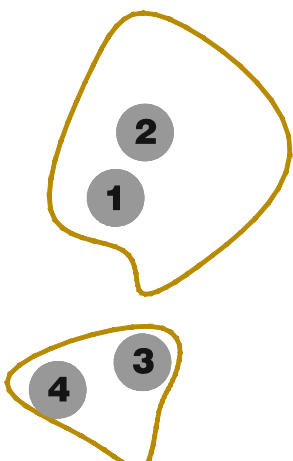

AMURRIOko HIRI ANTOLAMENDUko PLAN OROKORRA
PLAN GENERAL DE ORDENACIÓN URBANA DE AMURRIO
 AMURRIOKO UDALA
 BEHIN BETIKO ONARPENA
 APROBACIÓN DEFINITIVA
 2022 MAIATZA

E4.02
 e: 1/4000
KALIFIKAZIO OROKORRA HIRI-LURZORUAN ETA LURZORU URBANIZAGARRIAN
CALIFICACIÓN GLOBAL EN SUELO URBANO Y URBANIZABLE

IDAIZLE TALDEA
 UDAL BULEGO TEKNIKOA IGLU ARKITEKTURAK