




1 L E K A M A Ñ A

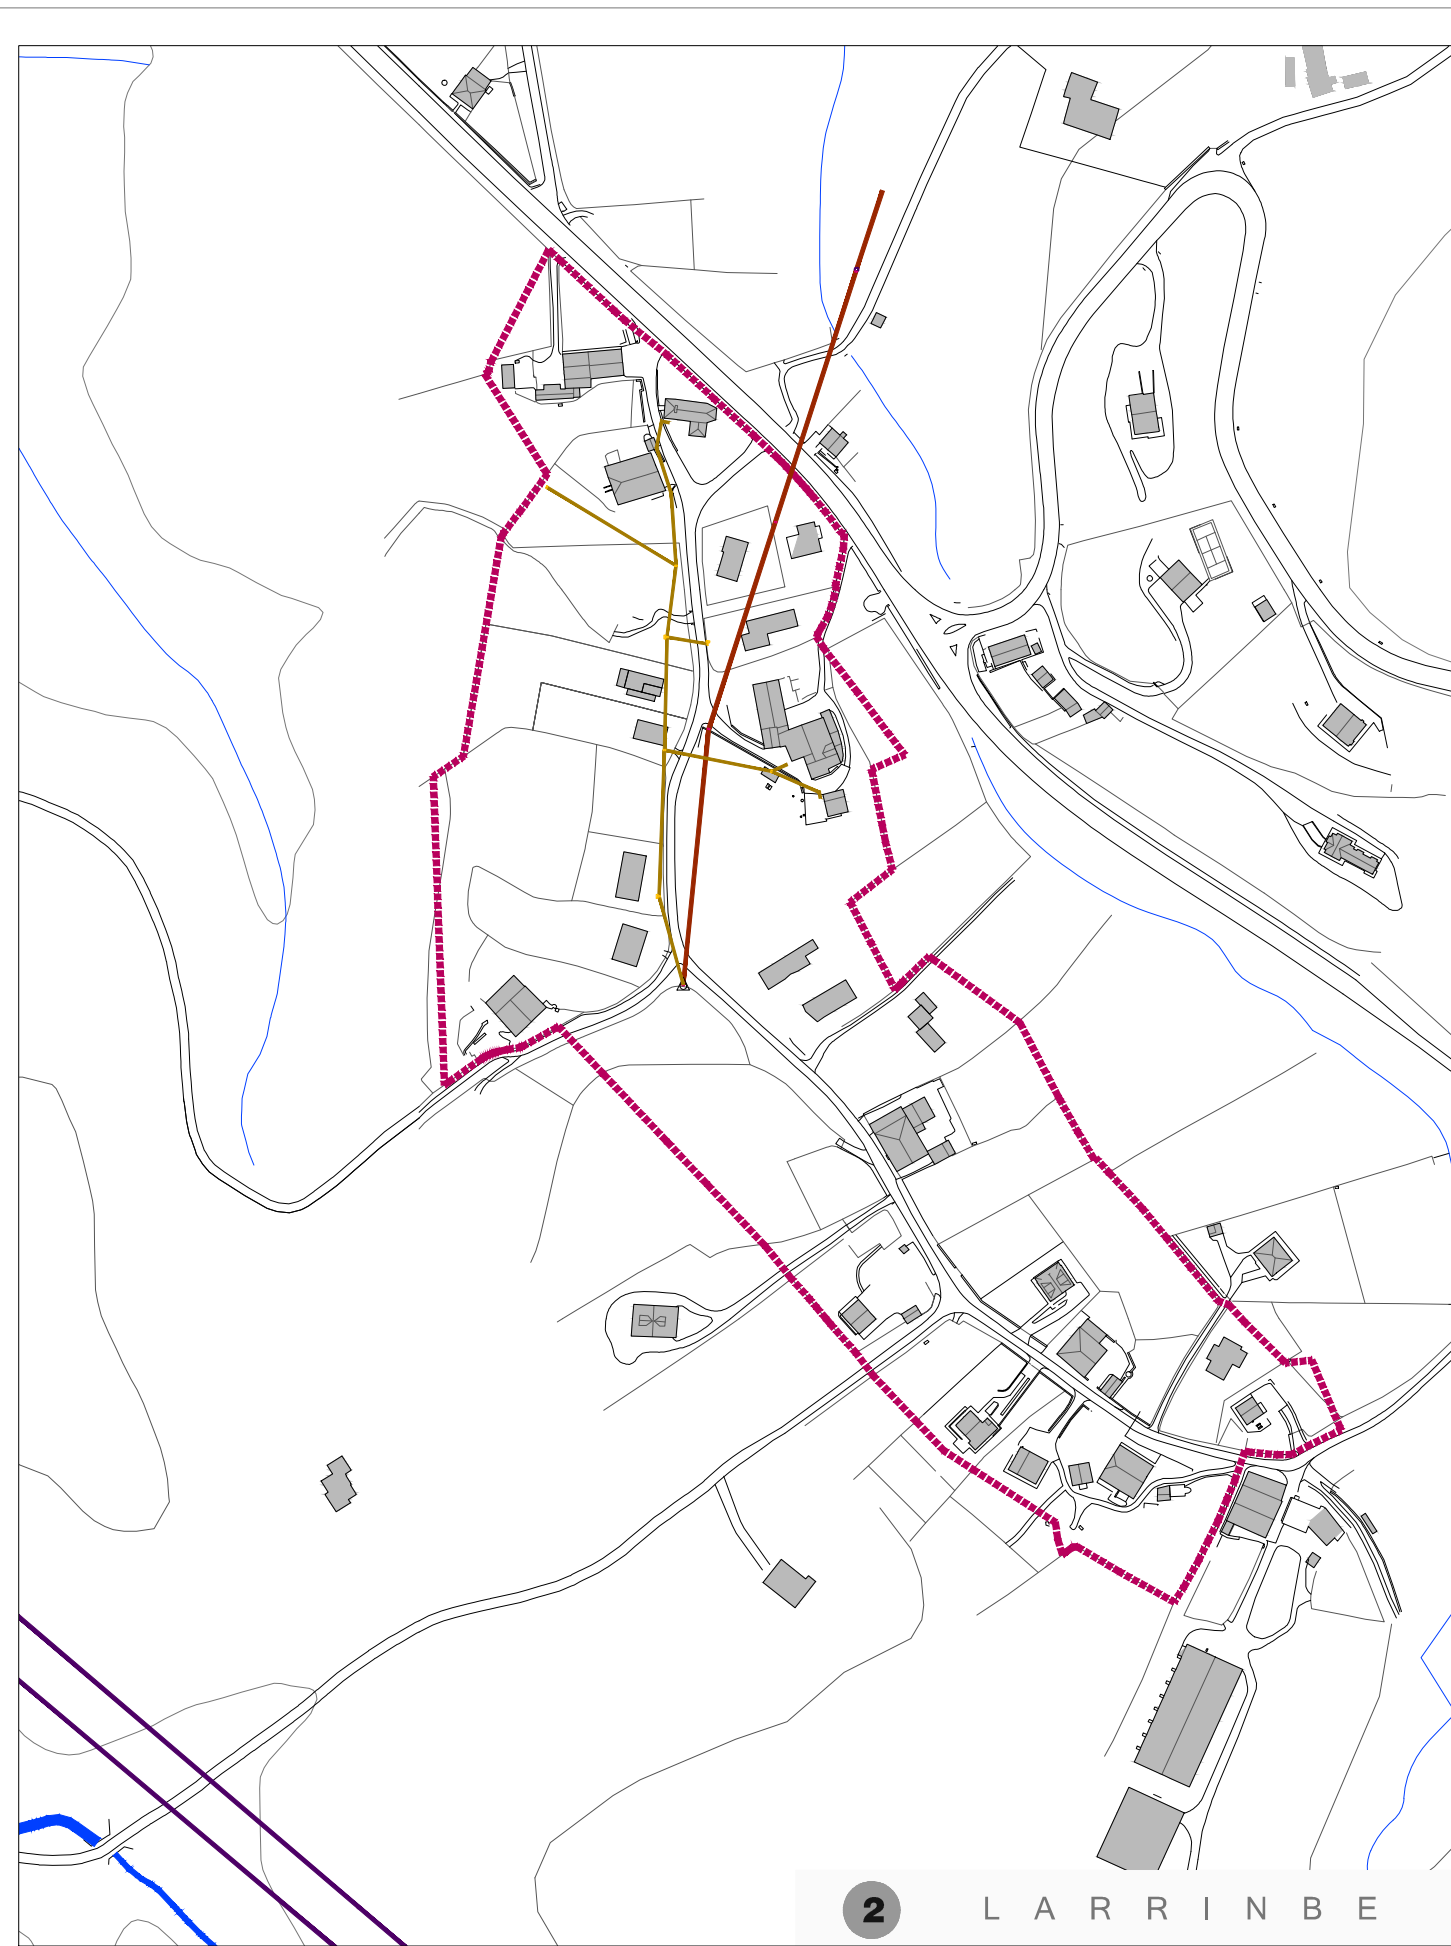


2 L A R R I N B E

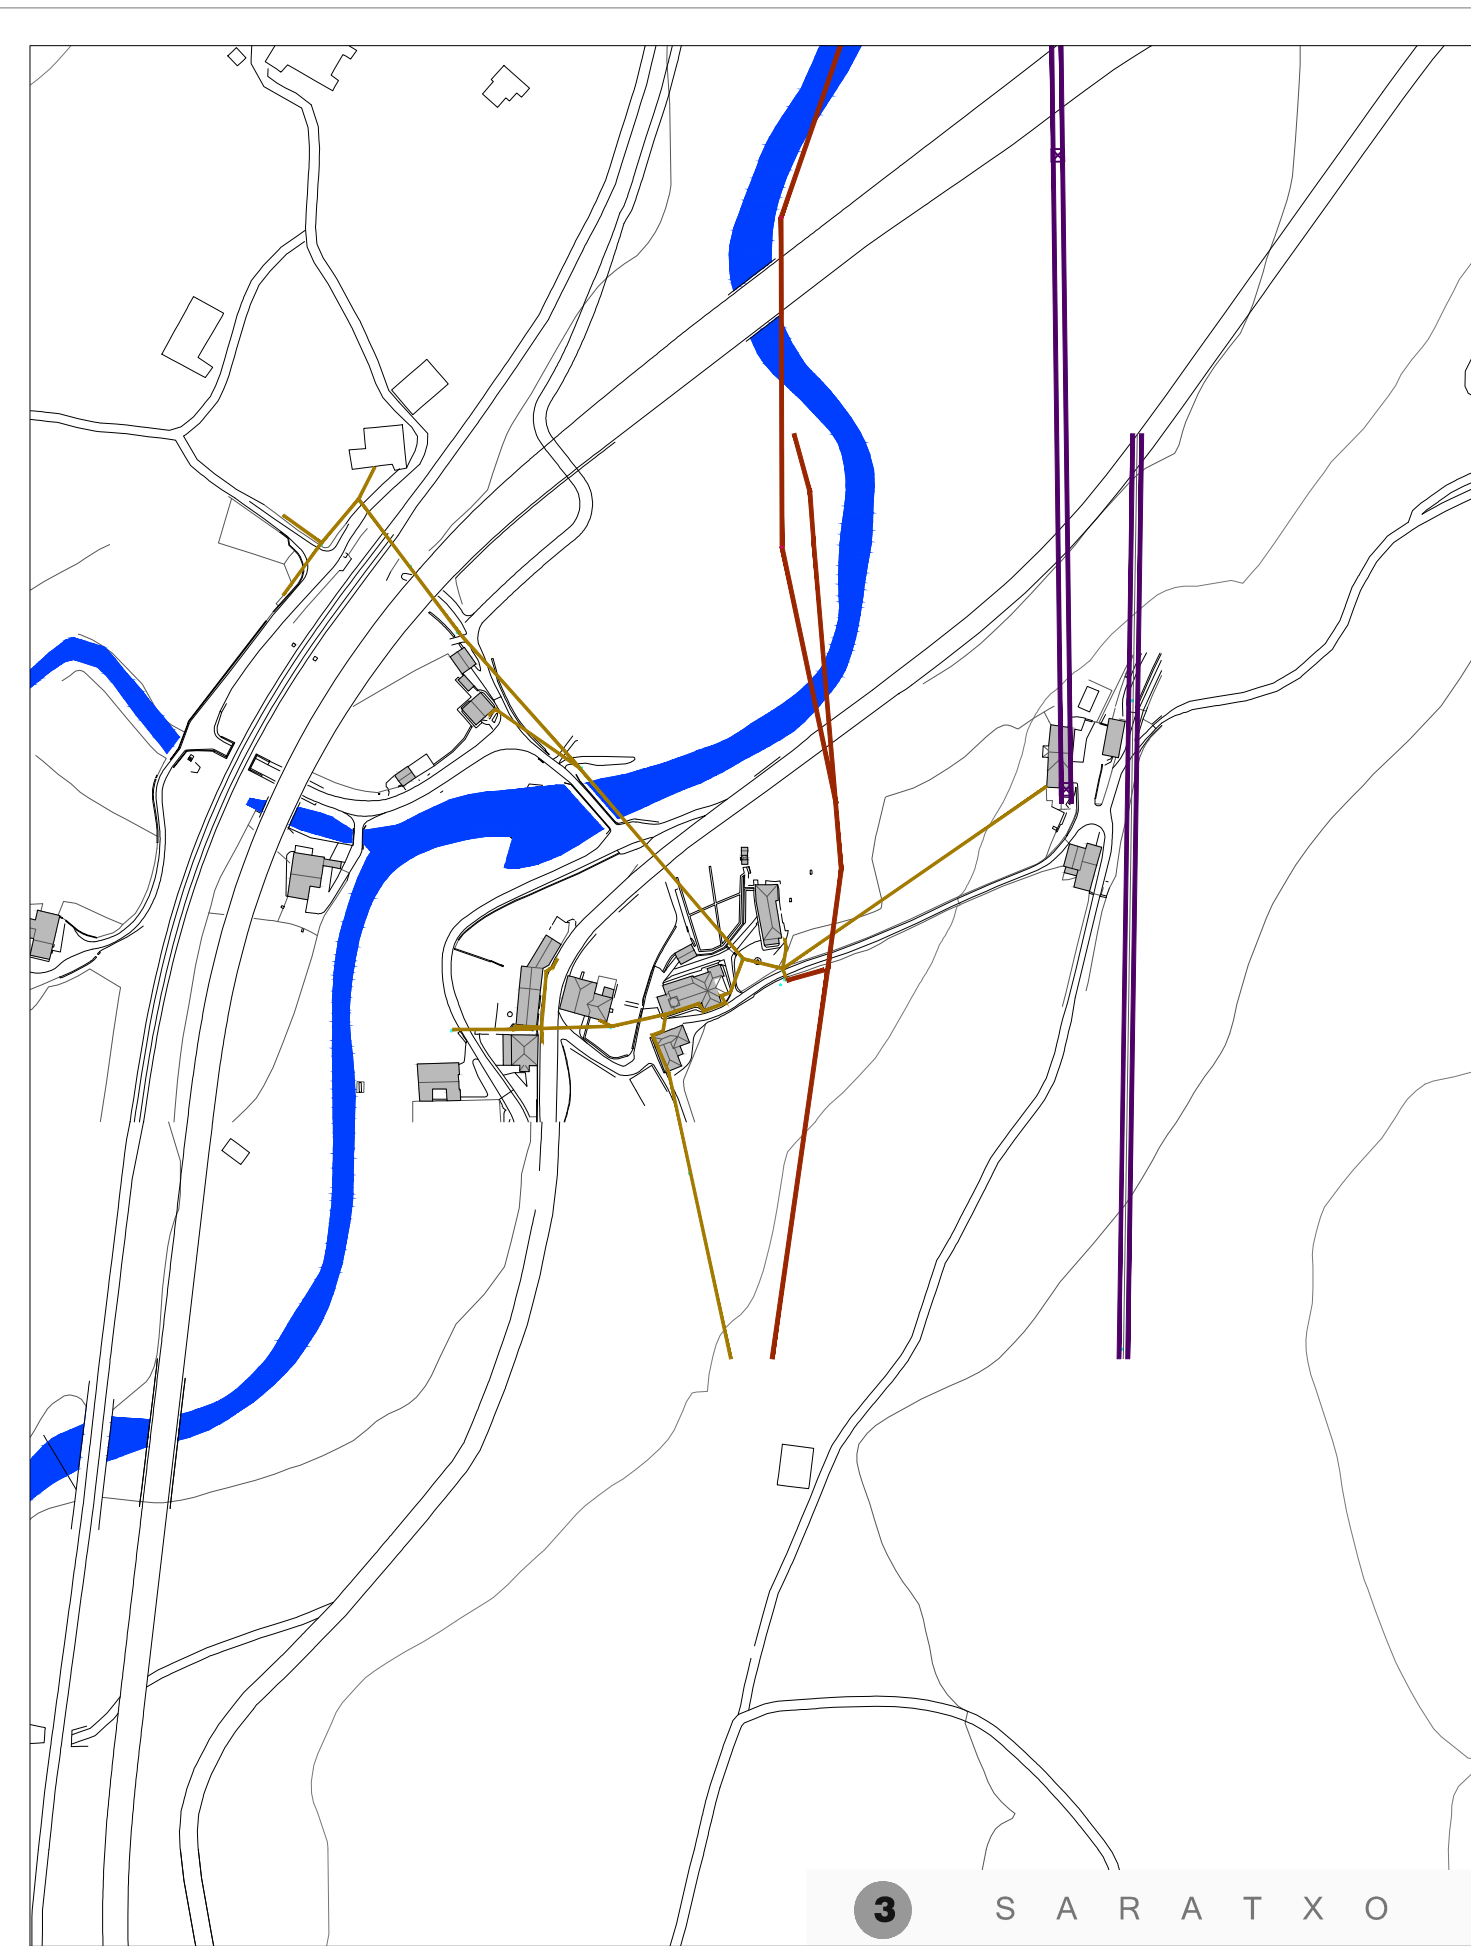


3 S A R A T X O

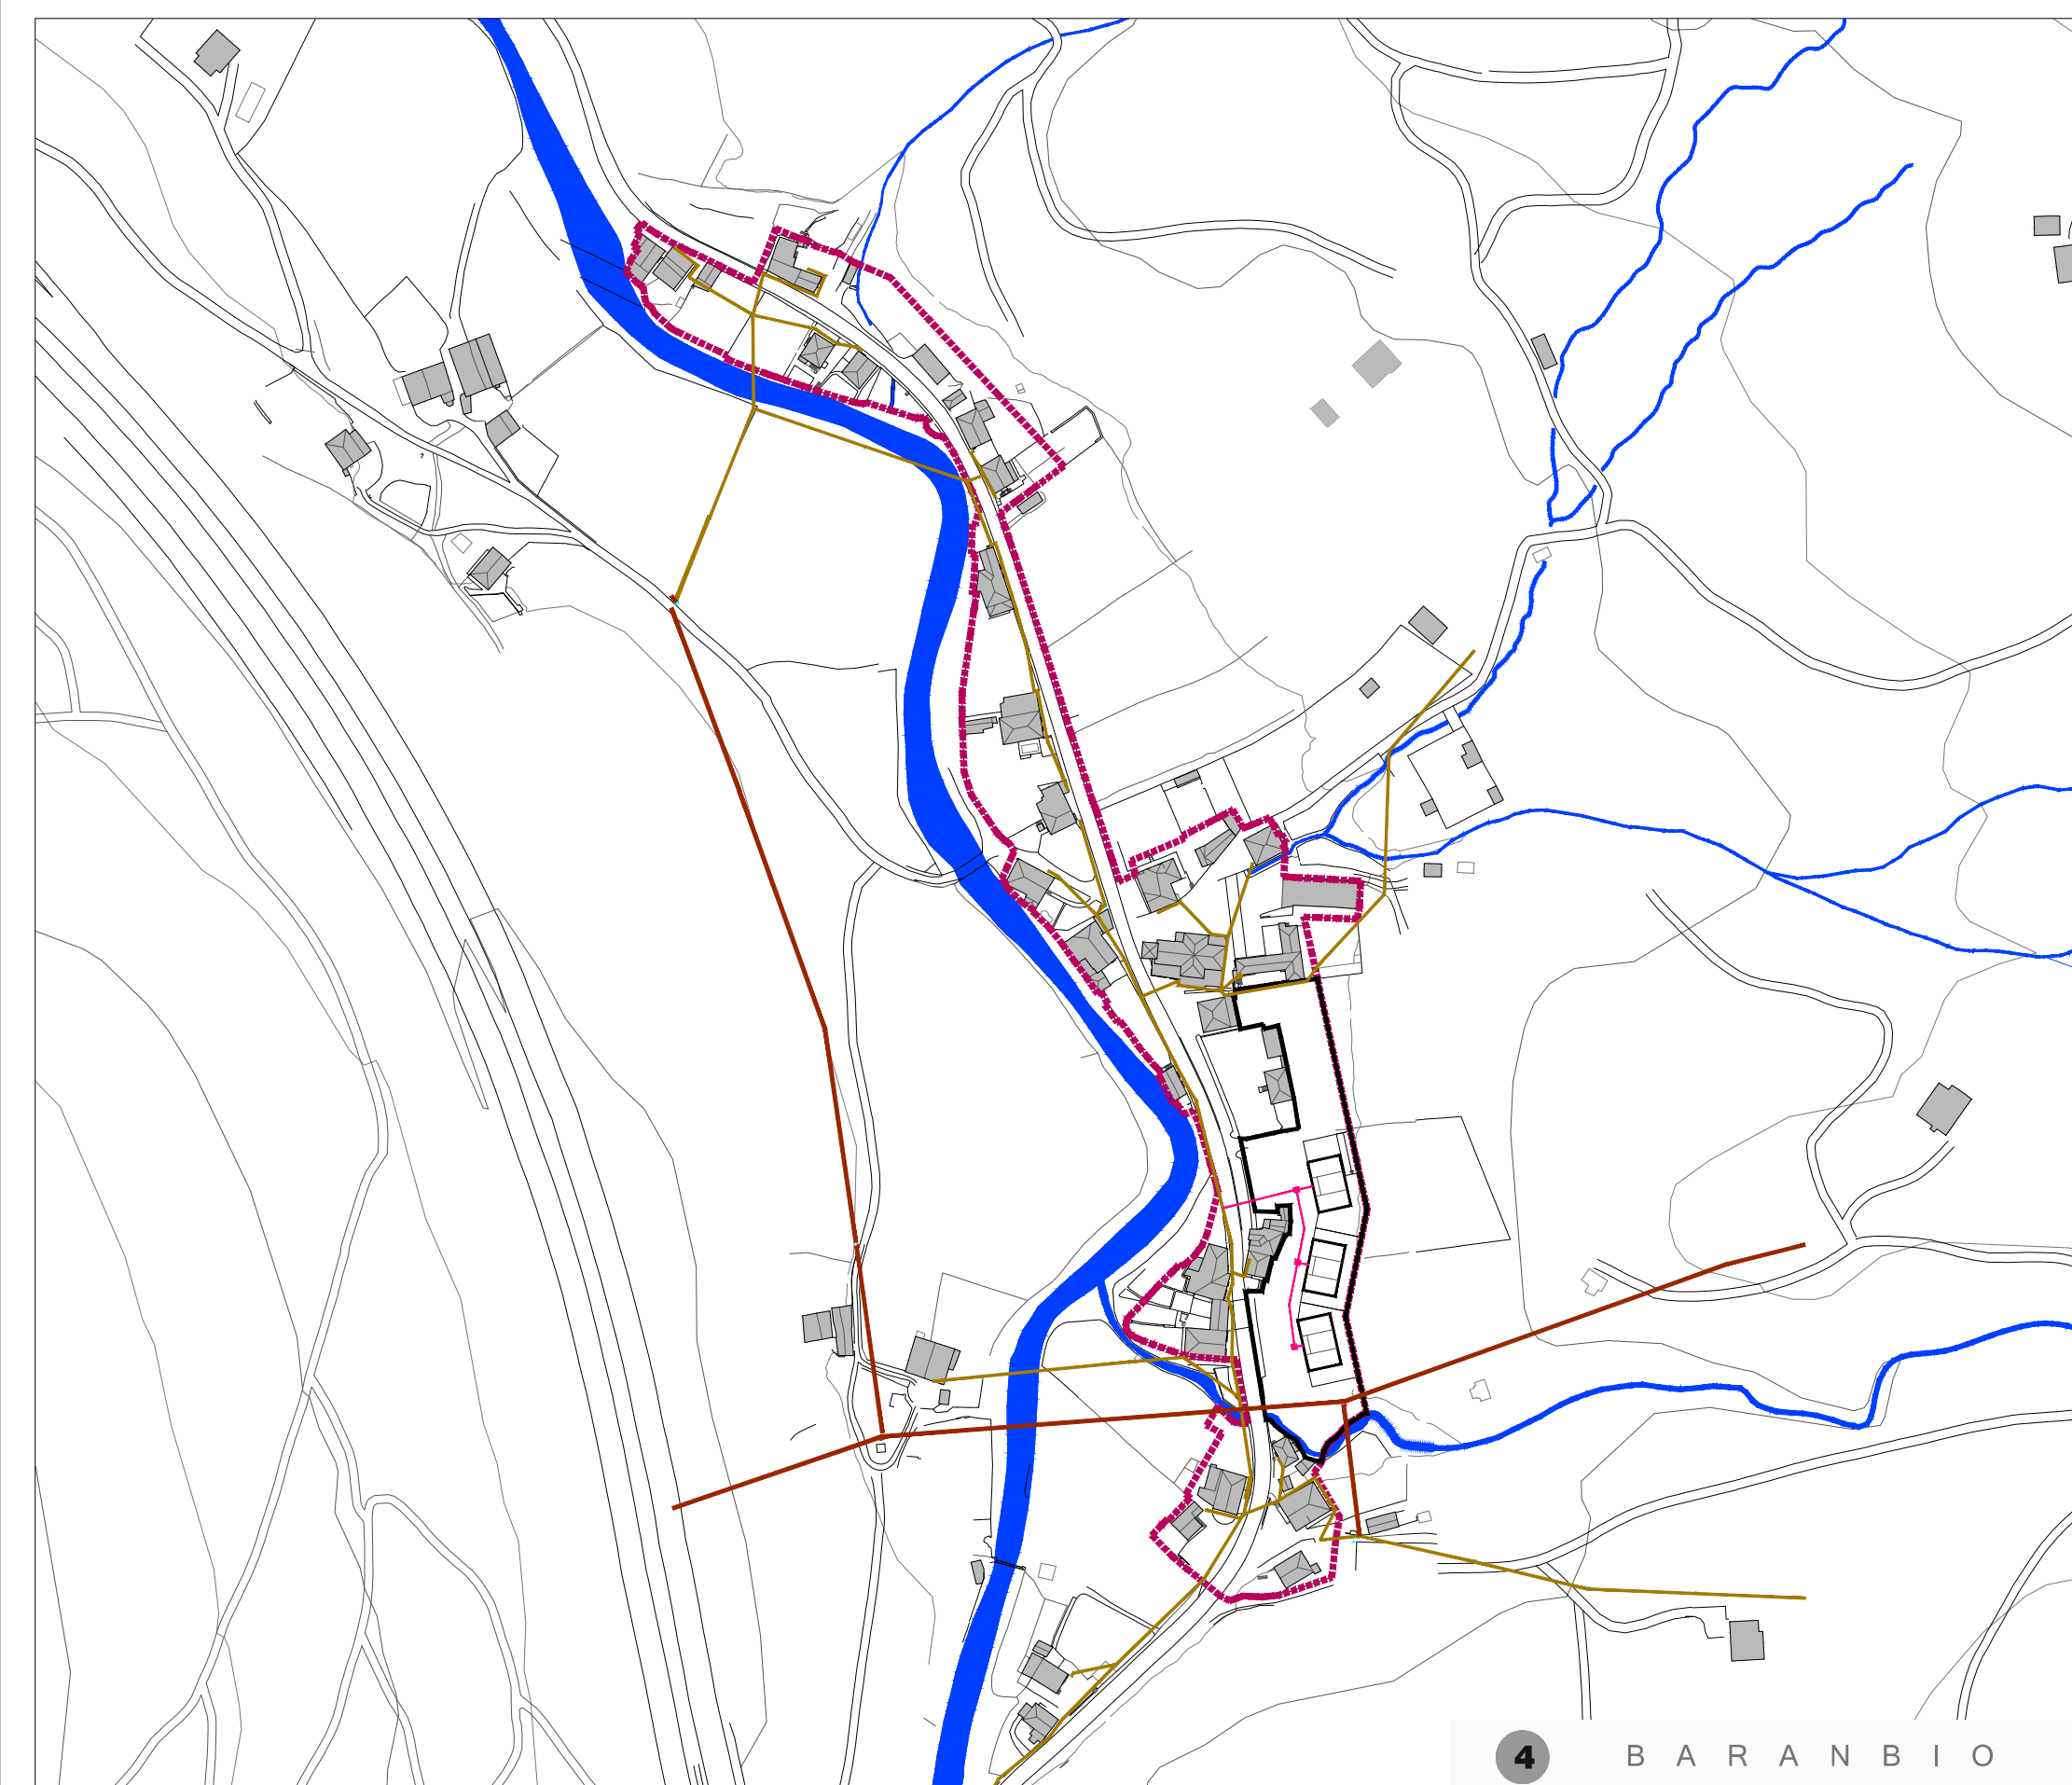


4 B A R A N B I O

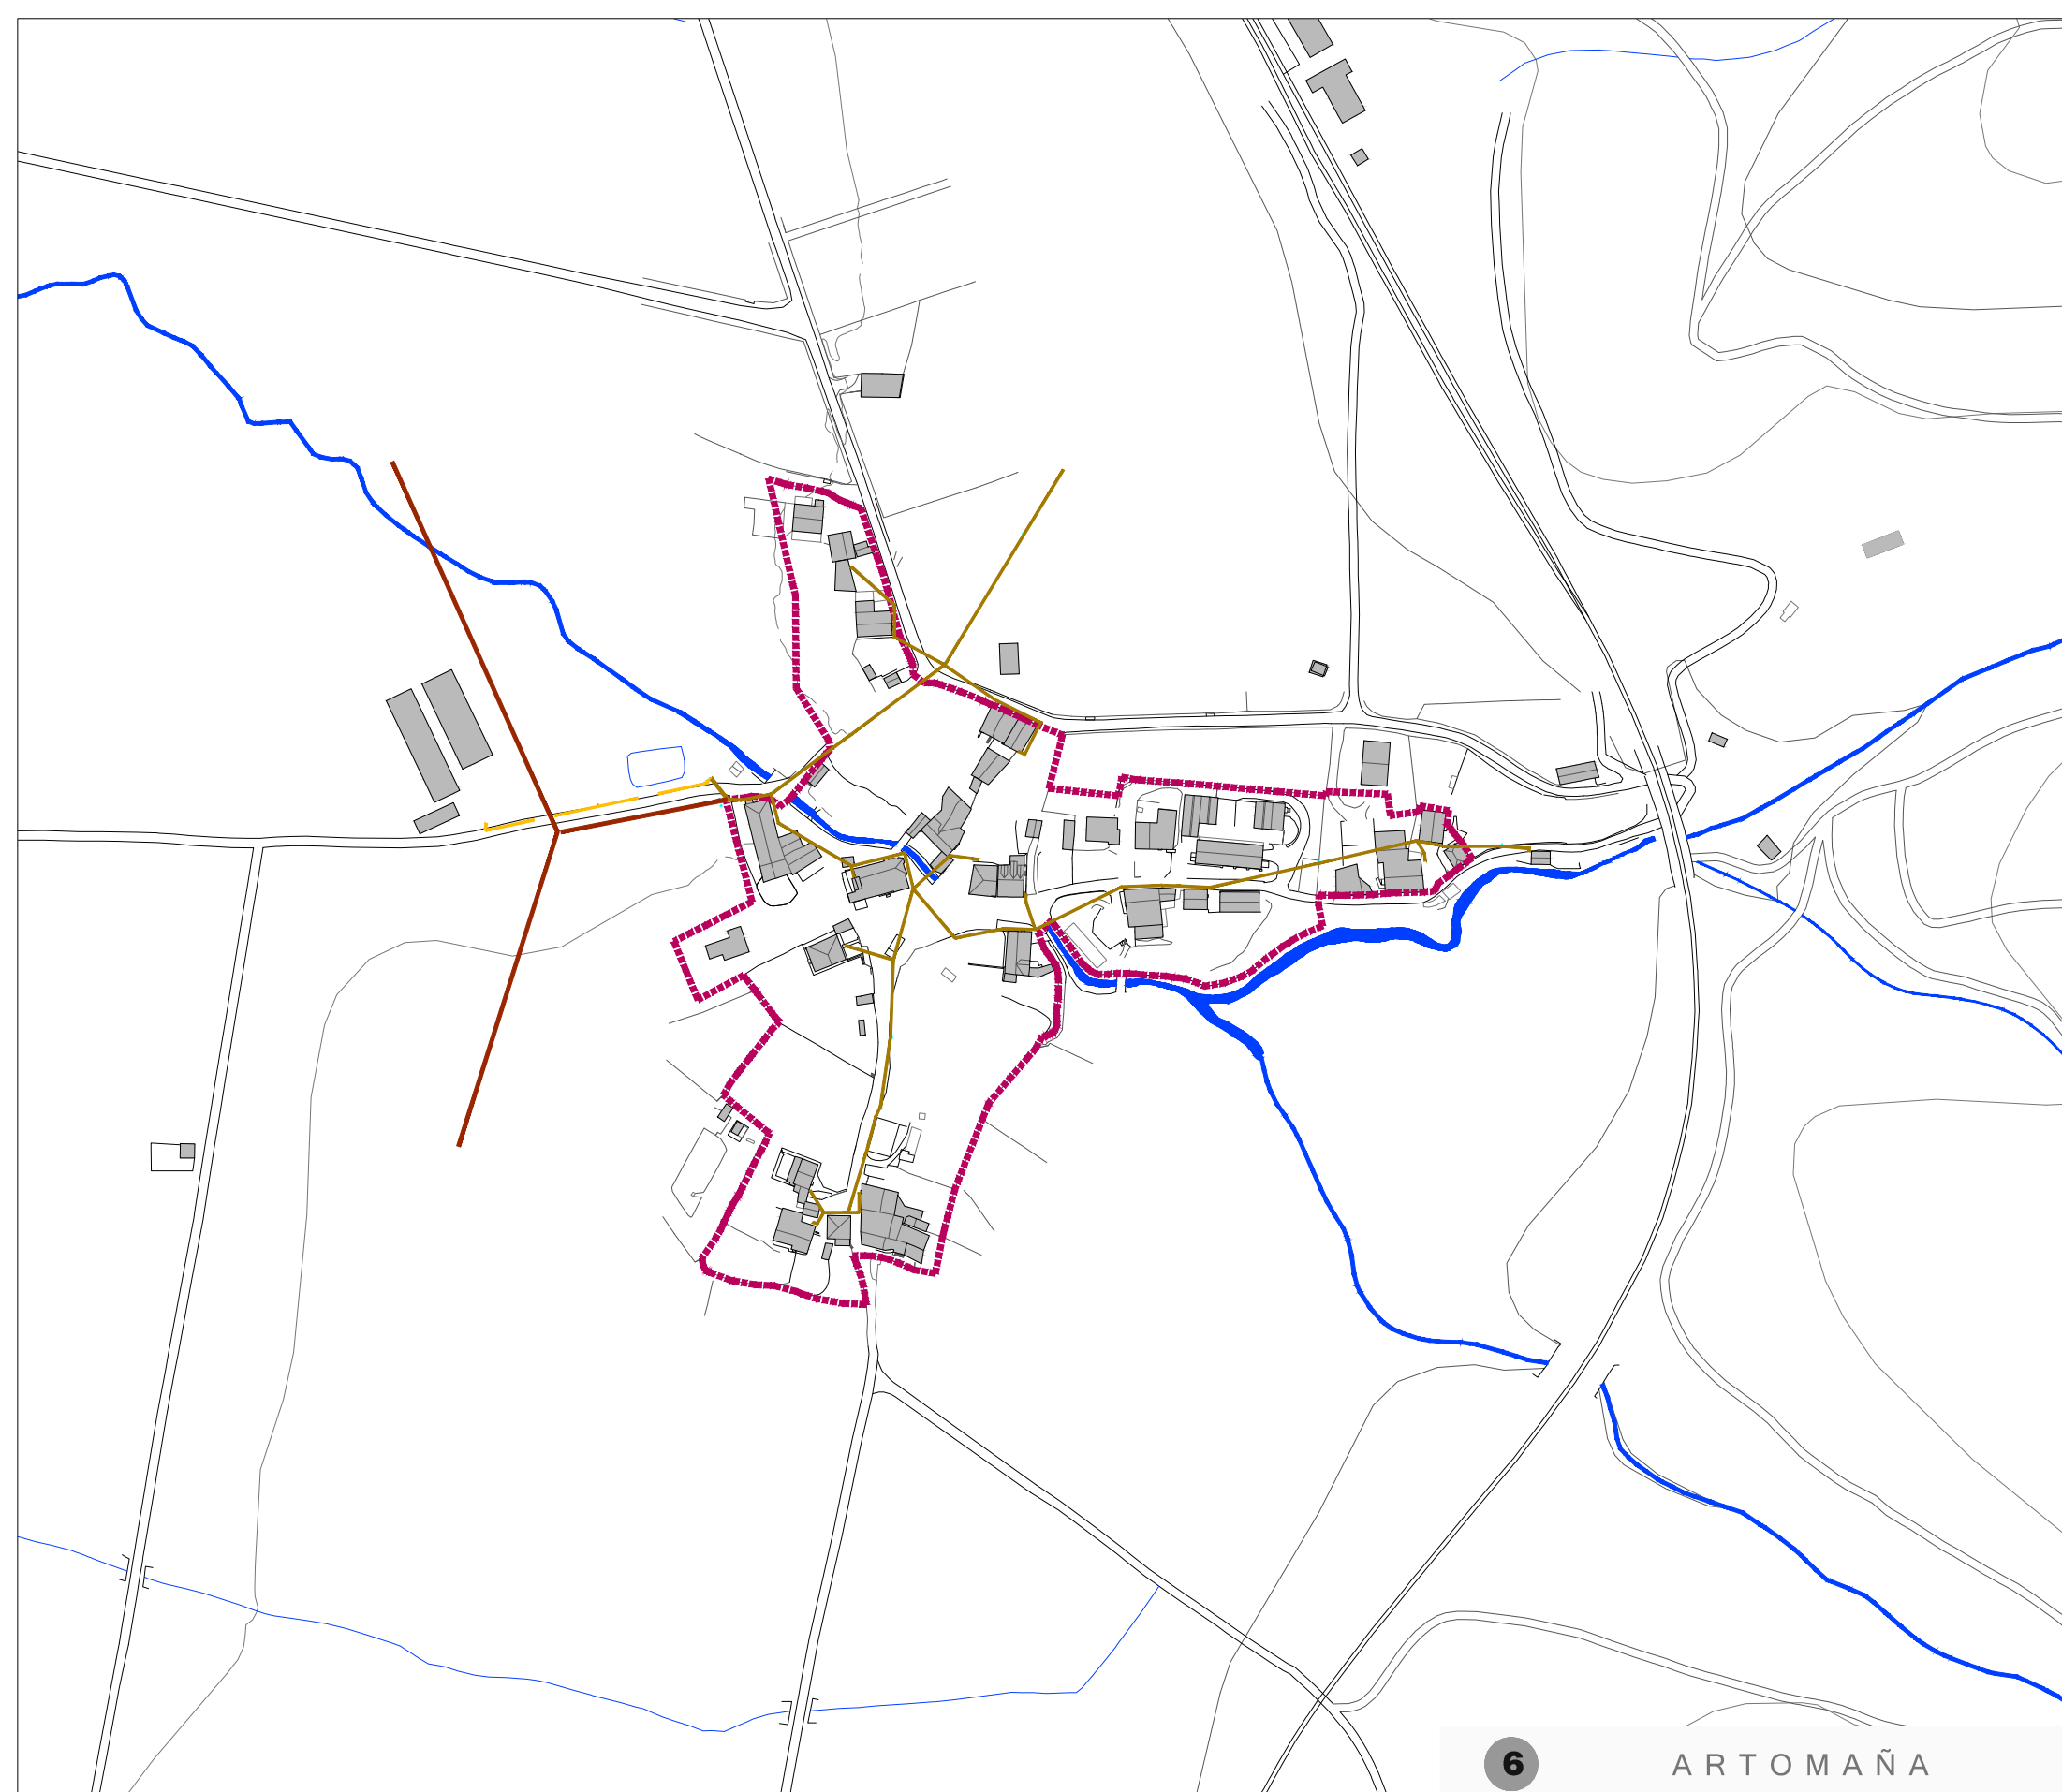

6 A R T O M A Ñ A

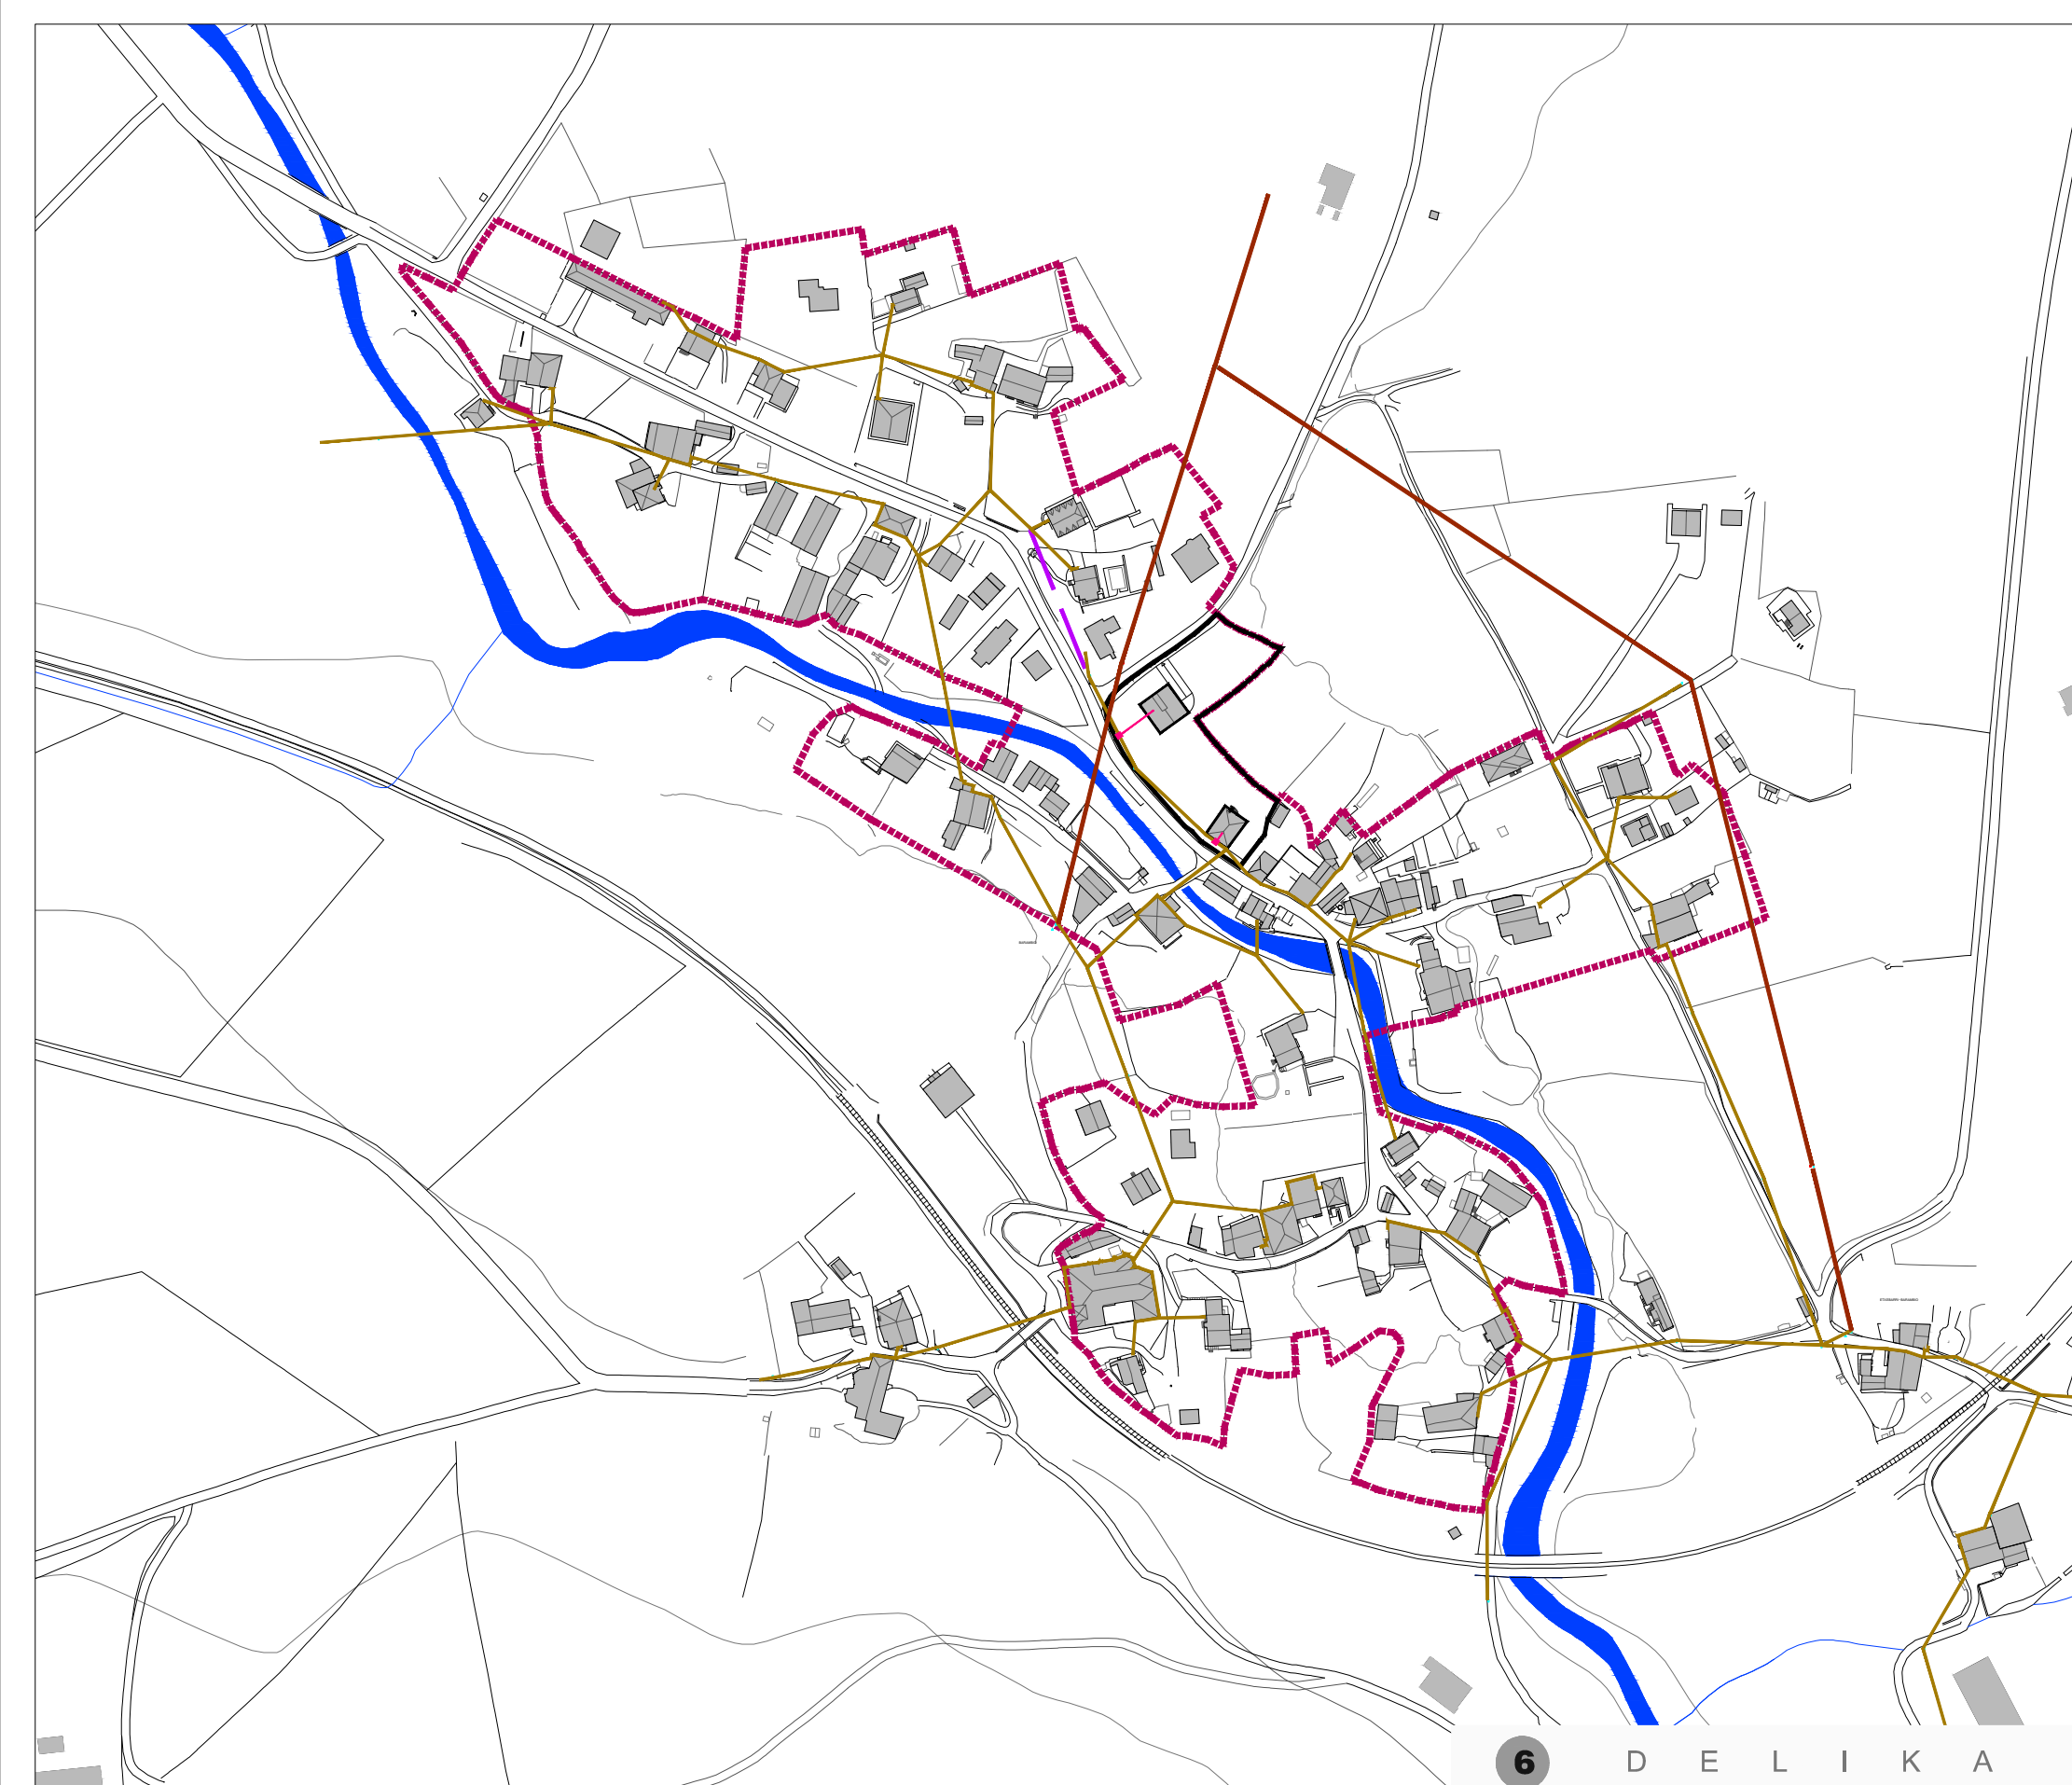


5 D E L I K A

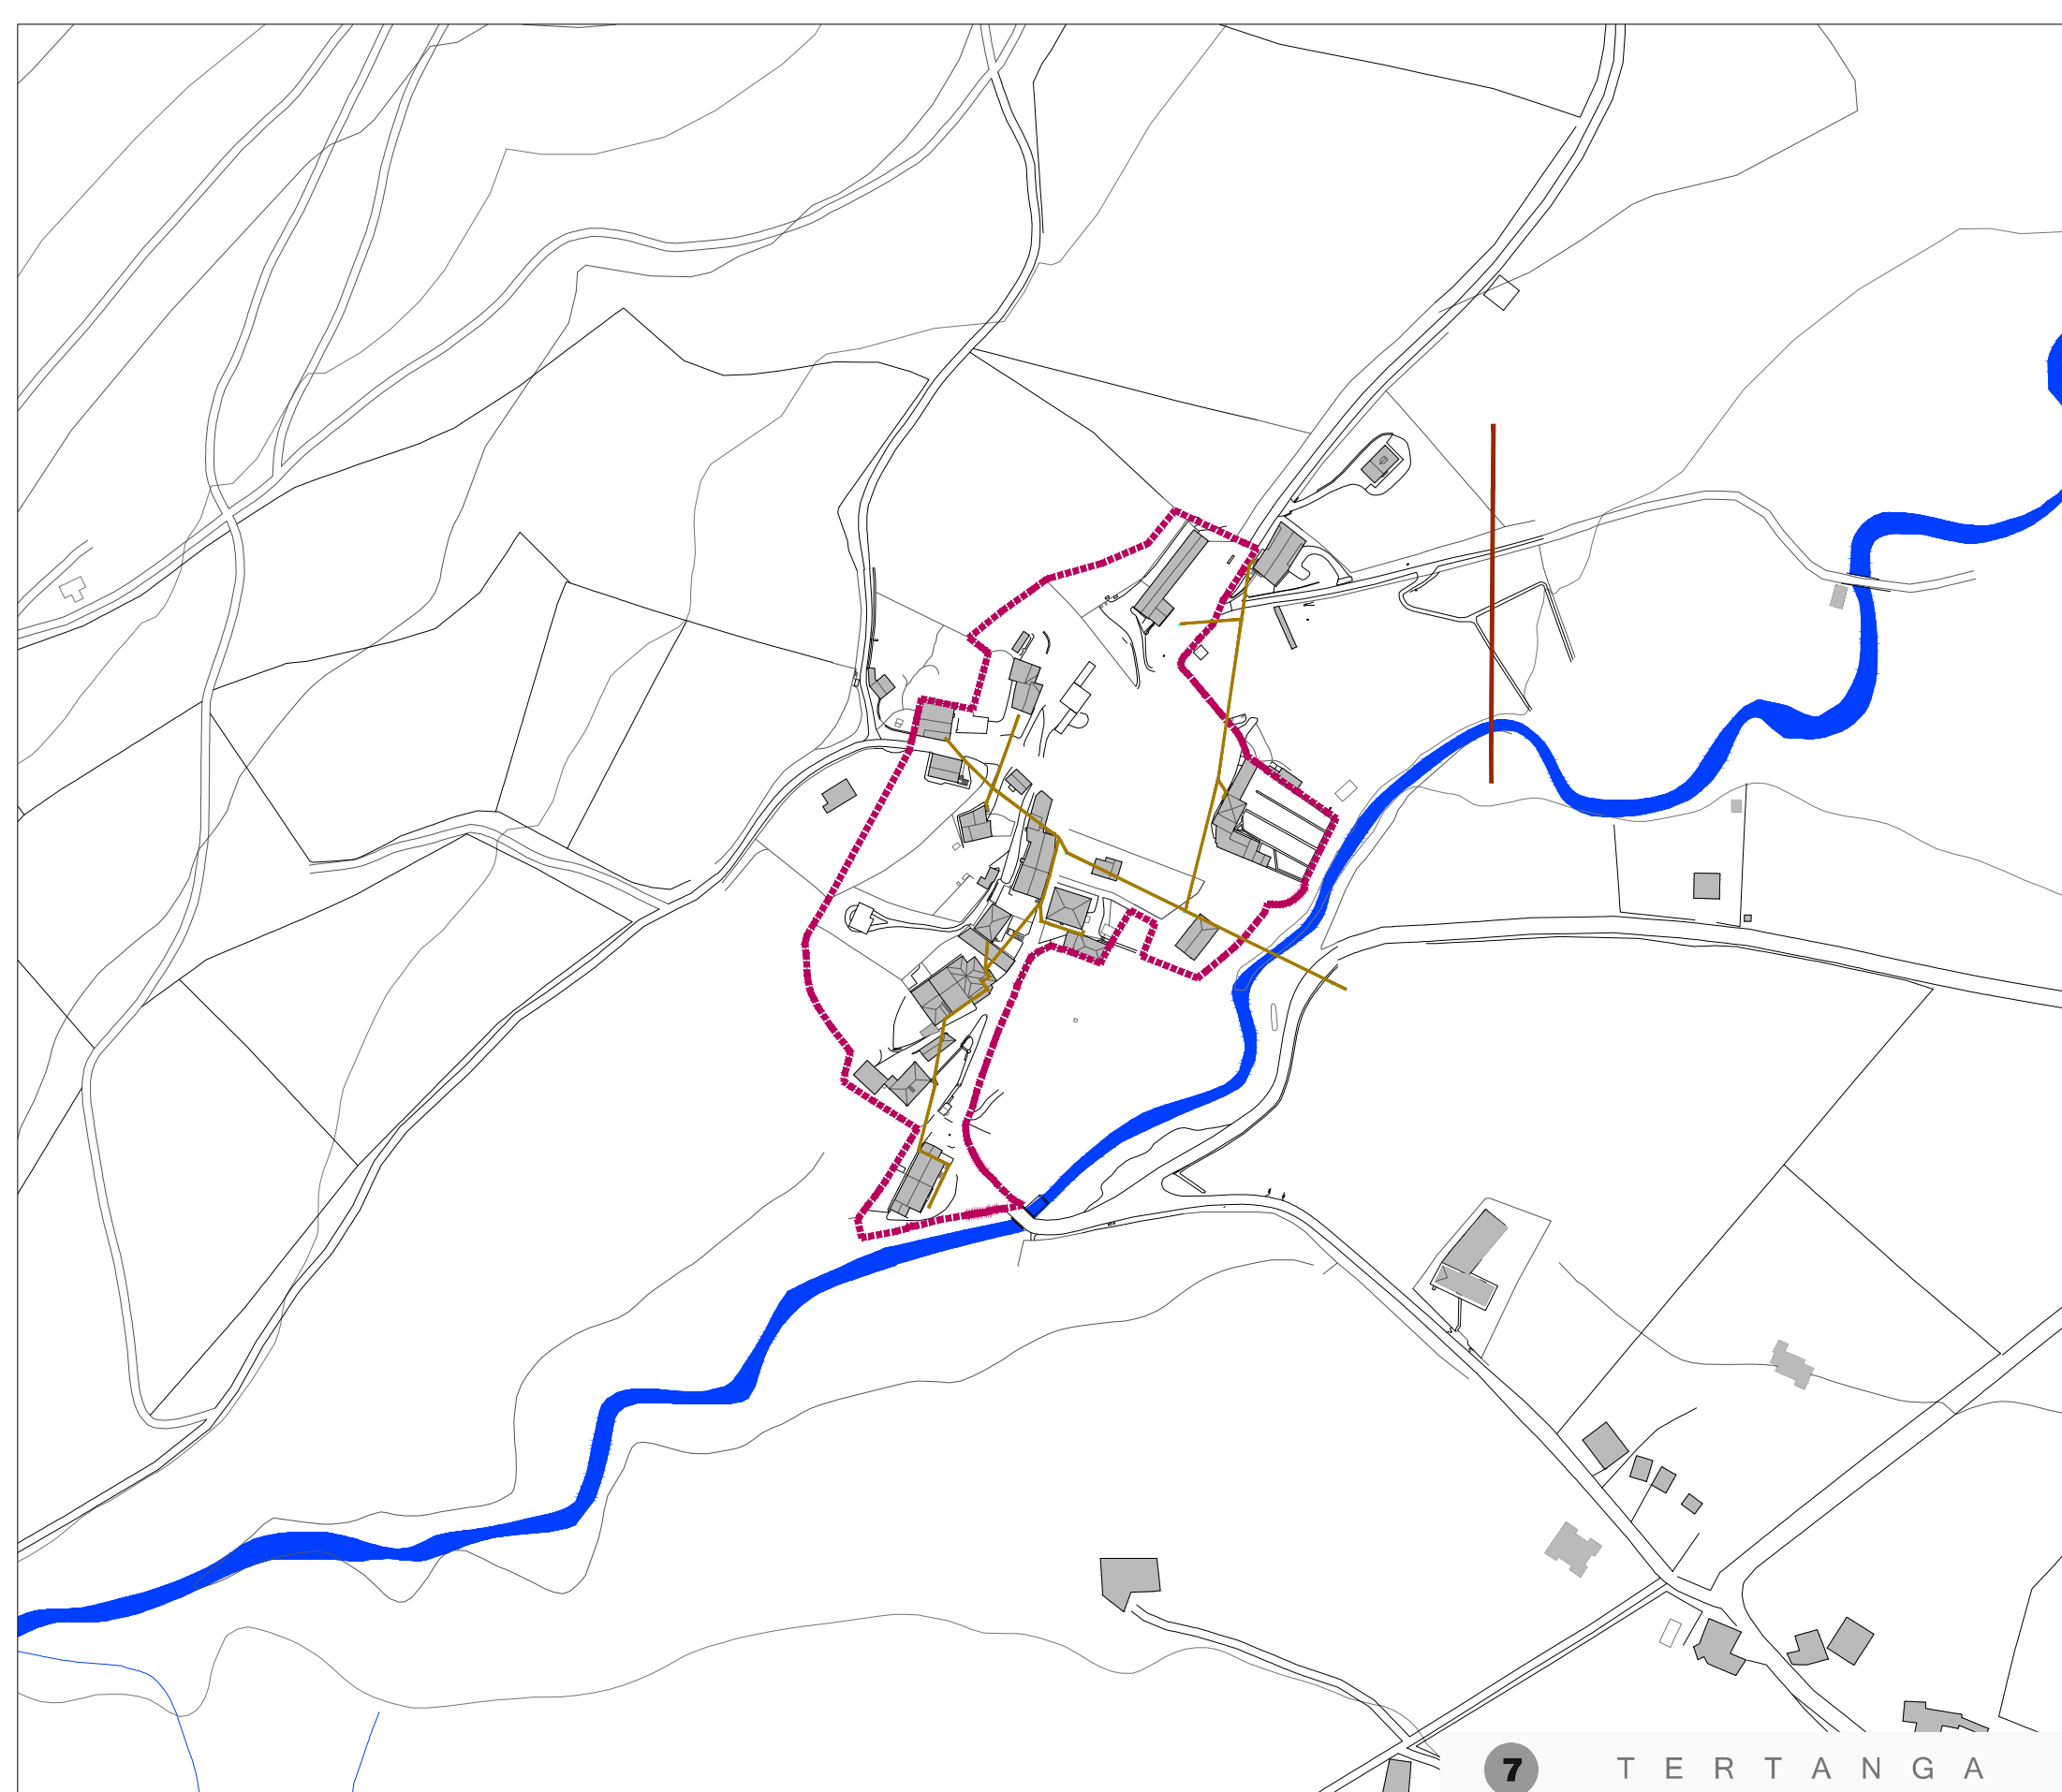

7 T E R T A N G A

ZUZKIDURA-SAREAREN AZPIEGITURAK  
INFRAESTRUCTURAS DE LA RED DOTACIONAL

- udalerriaren muga
- lurzoru urbanizagarriaren muga
- hiri-lurzoruaren muga
- ENERGIA ELEKTRIKOAREN BANATZE ETA HORNIDURA  
ABASTECIMIENTO Y DISTRIBUCIÓN DE ENERGÍA ELÉCTRICA
- tentsio altuko aireko linea
- tentsio-altuko lurpeko linea
- STC azpiestazioa
- STR azpiestazioa
- CTD transformazio-zentru zuzena
- erdi-tentsioko aireko linea
- erdi-tentsioko lurpeko linea
- CTC transformazio zentru konpaktua
- behe-tentsioko aireko linea
- behe-tentsioko lurpeko linea
- erabilerarik gabeko behe-tentsioko linea
- kutxabila
- proiektatutako tentsio baxuko lurpeko linea
- proiektatutako kutxabila

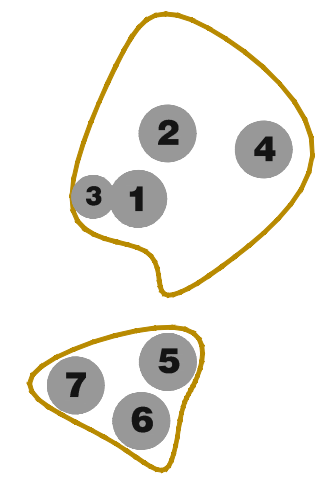

**AMURRIOKO HIRI ANTOLAMENDUKO PLAN OROKORRA**  
**PLAN GENERAL DE ORDENACIÓN URBANA DE AMURRIO**  
 AMURRIOKO UDALA BEHIN BETIKO ONARPENA  
APROBACIÓN DEFINITIVA

INFORMAZIO PLANOAK  
 PLANOS DE INFORMACIÓN 2022 MAIATZA

**TOKIKO SISTEMEN ZUZKIDURA-SAREAREN  
 AZPIEGITURAK . AMURRIO**  
**INFRAESTRUCTURAS DE LA RED DOTACIONAL  
 DE SISTEMAS LOCALES . AMURRIO**

IDAZLE TALDEA  
 UDAL BULEGO TEKNIKOA IGLU ARKITEKTURAK

**X2.09**  
 e: 17/3000