



1 TERTANGA

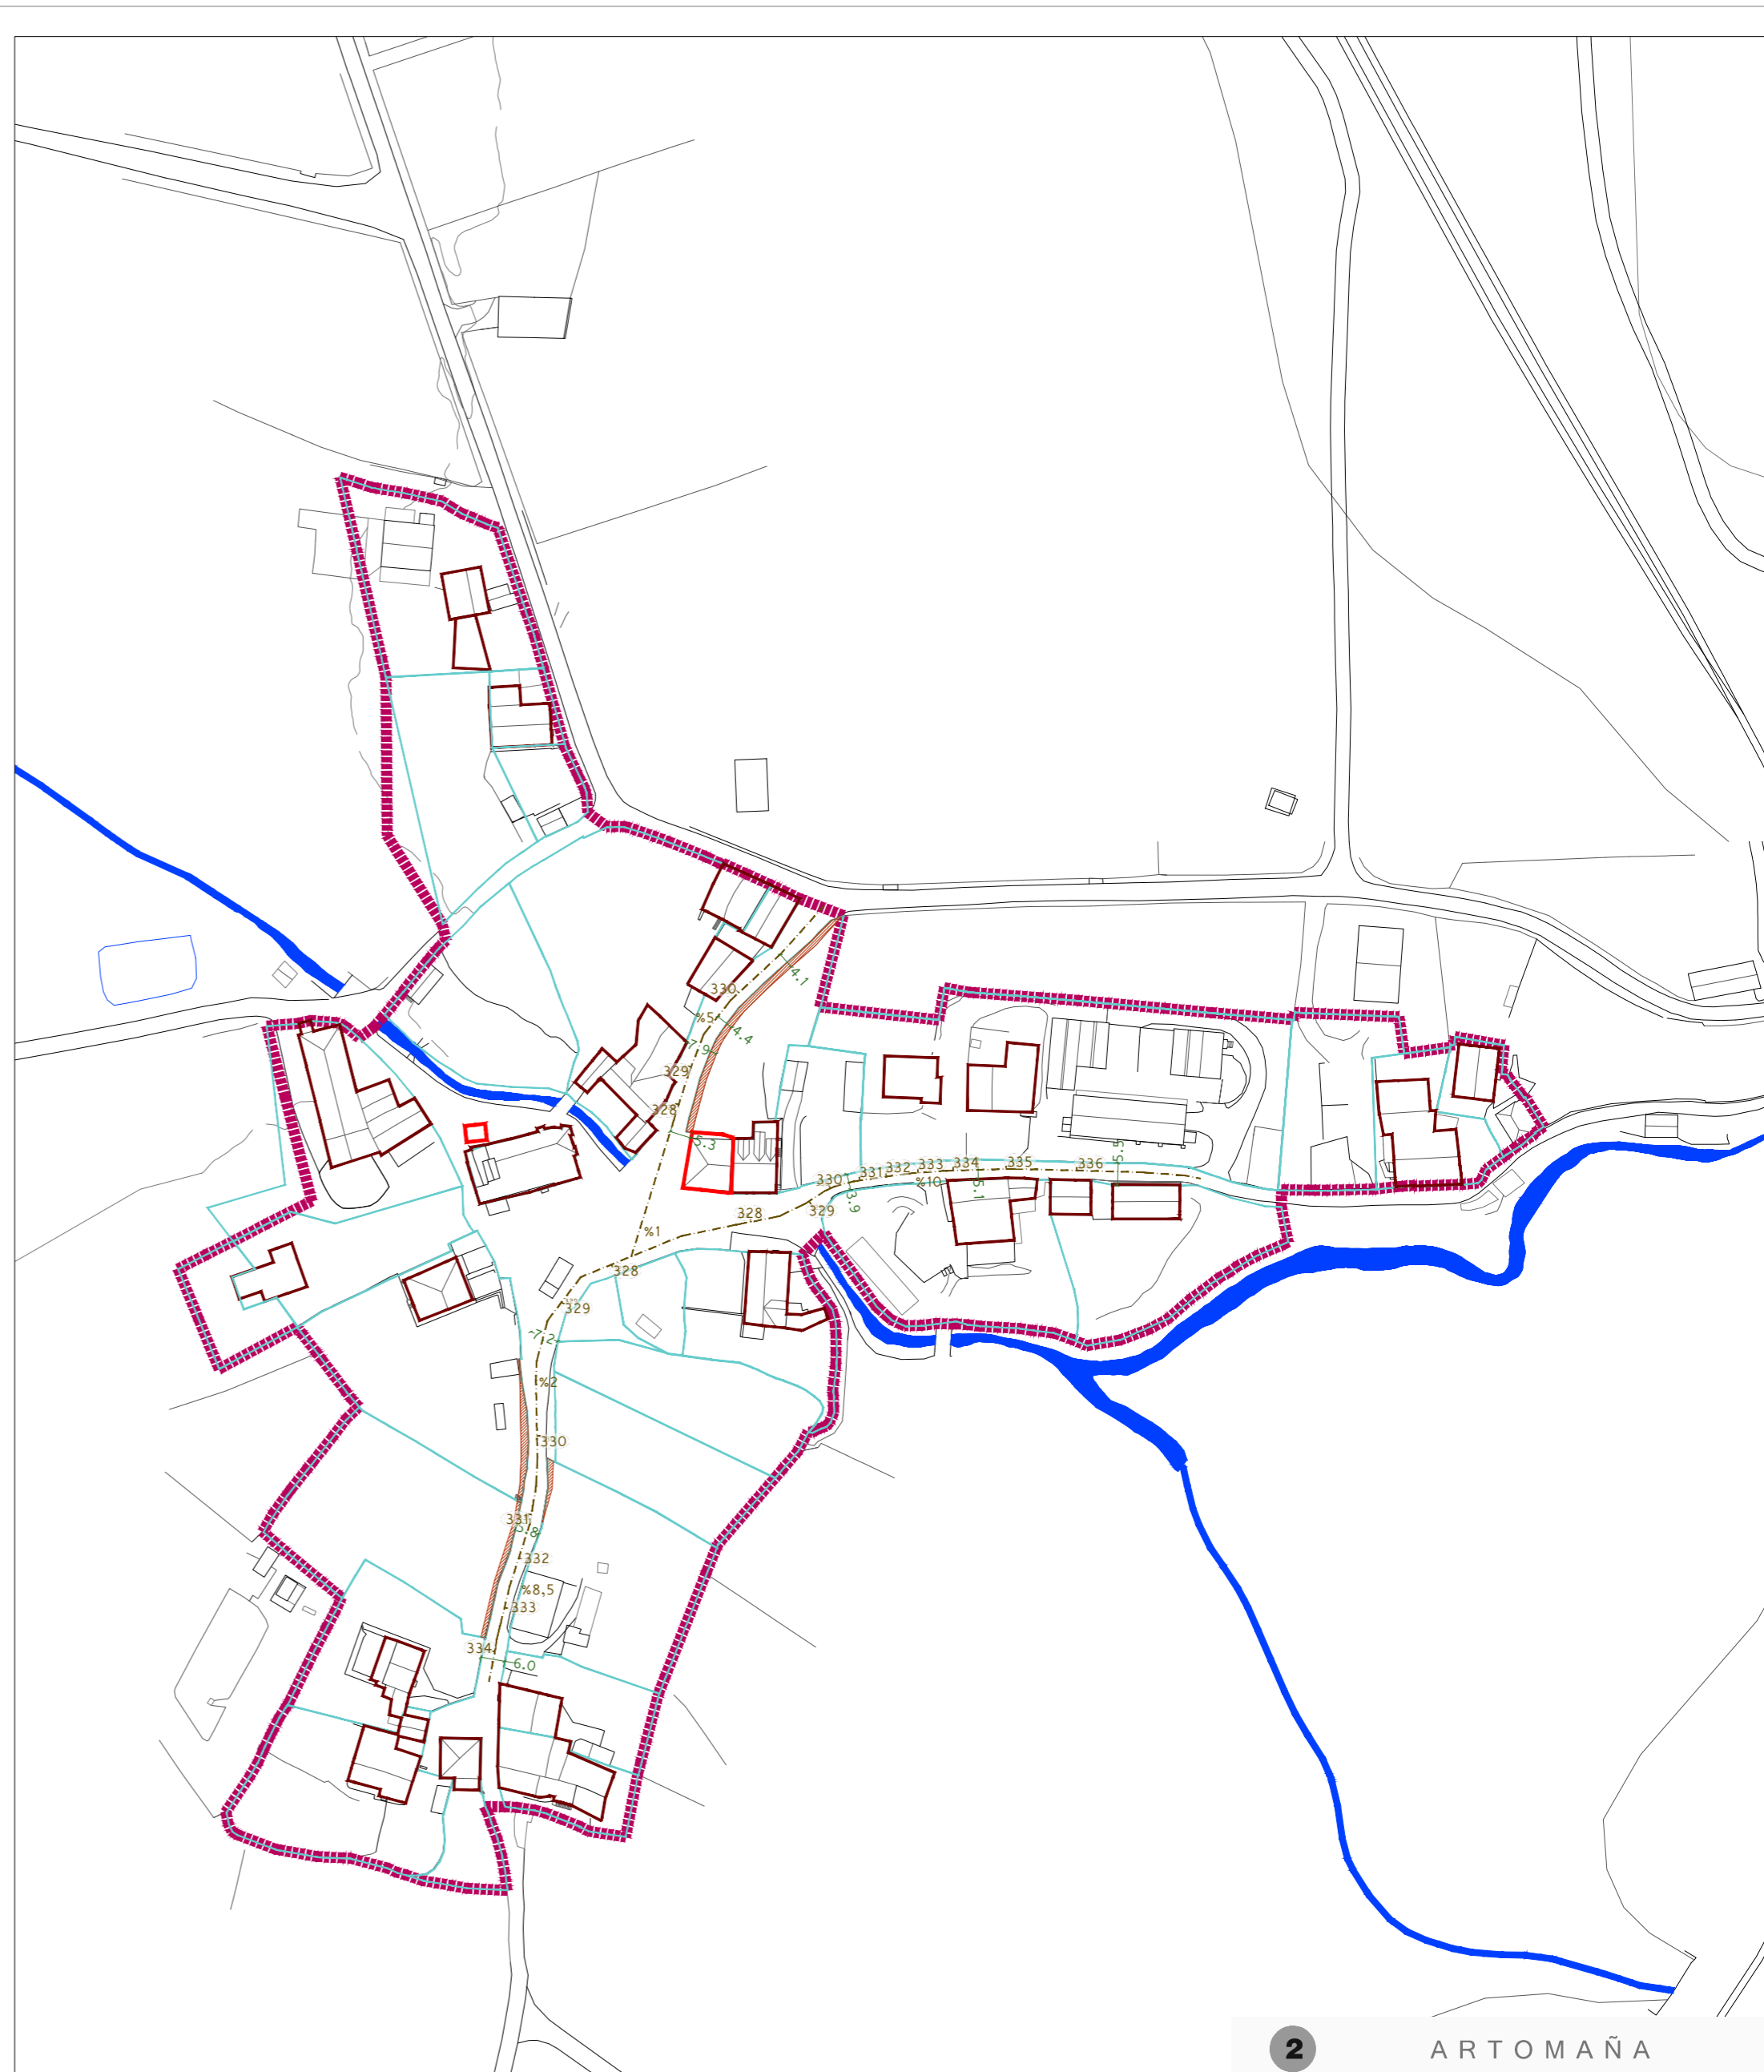

2 ARTOMAÑA

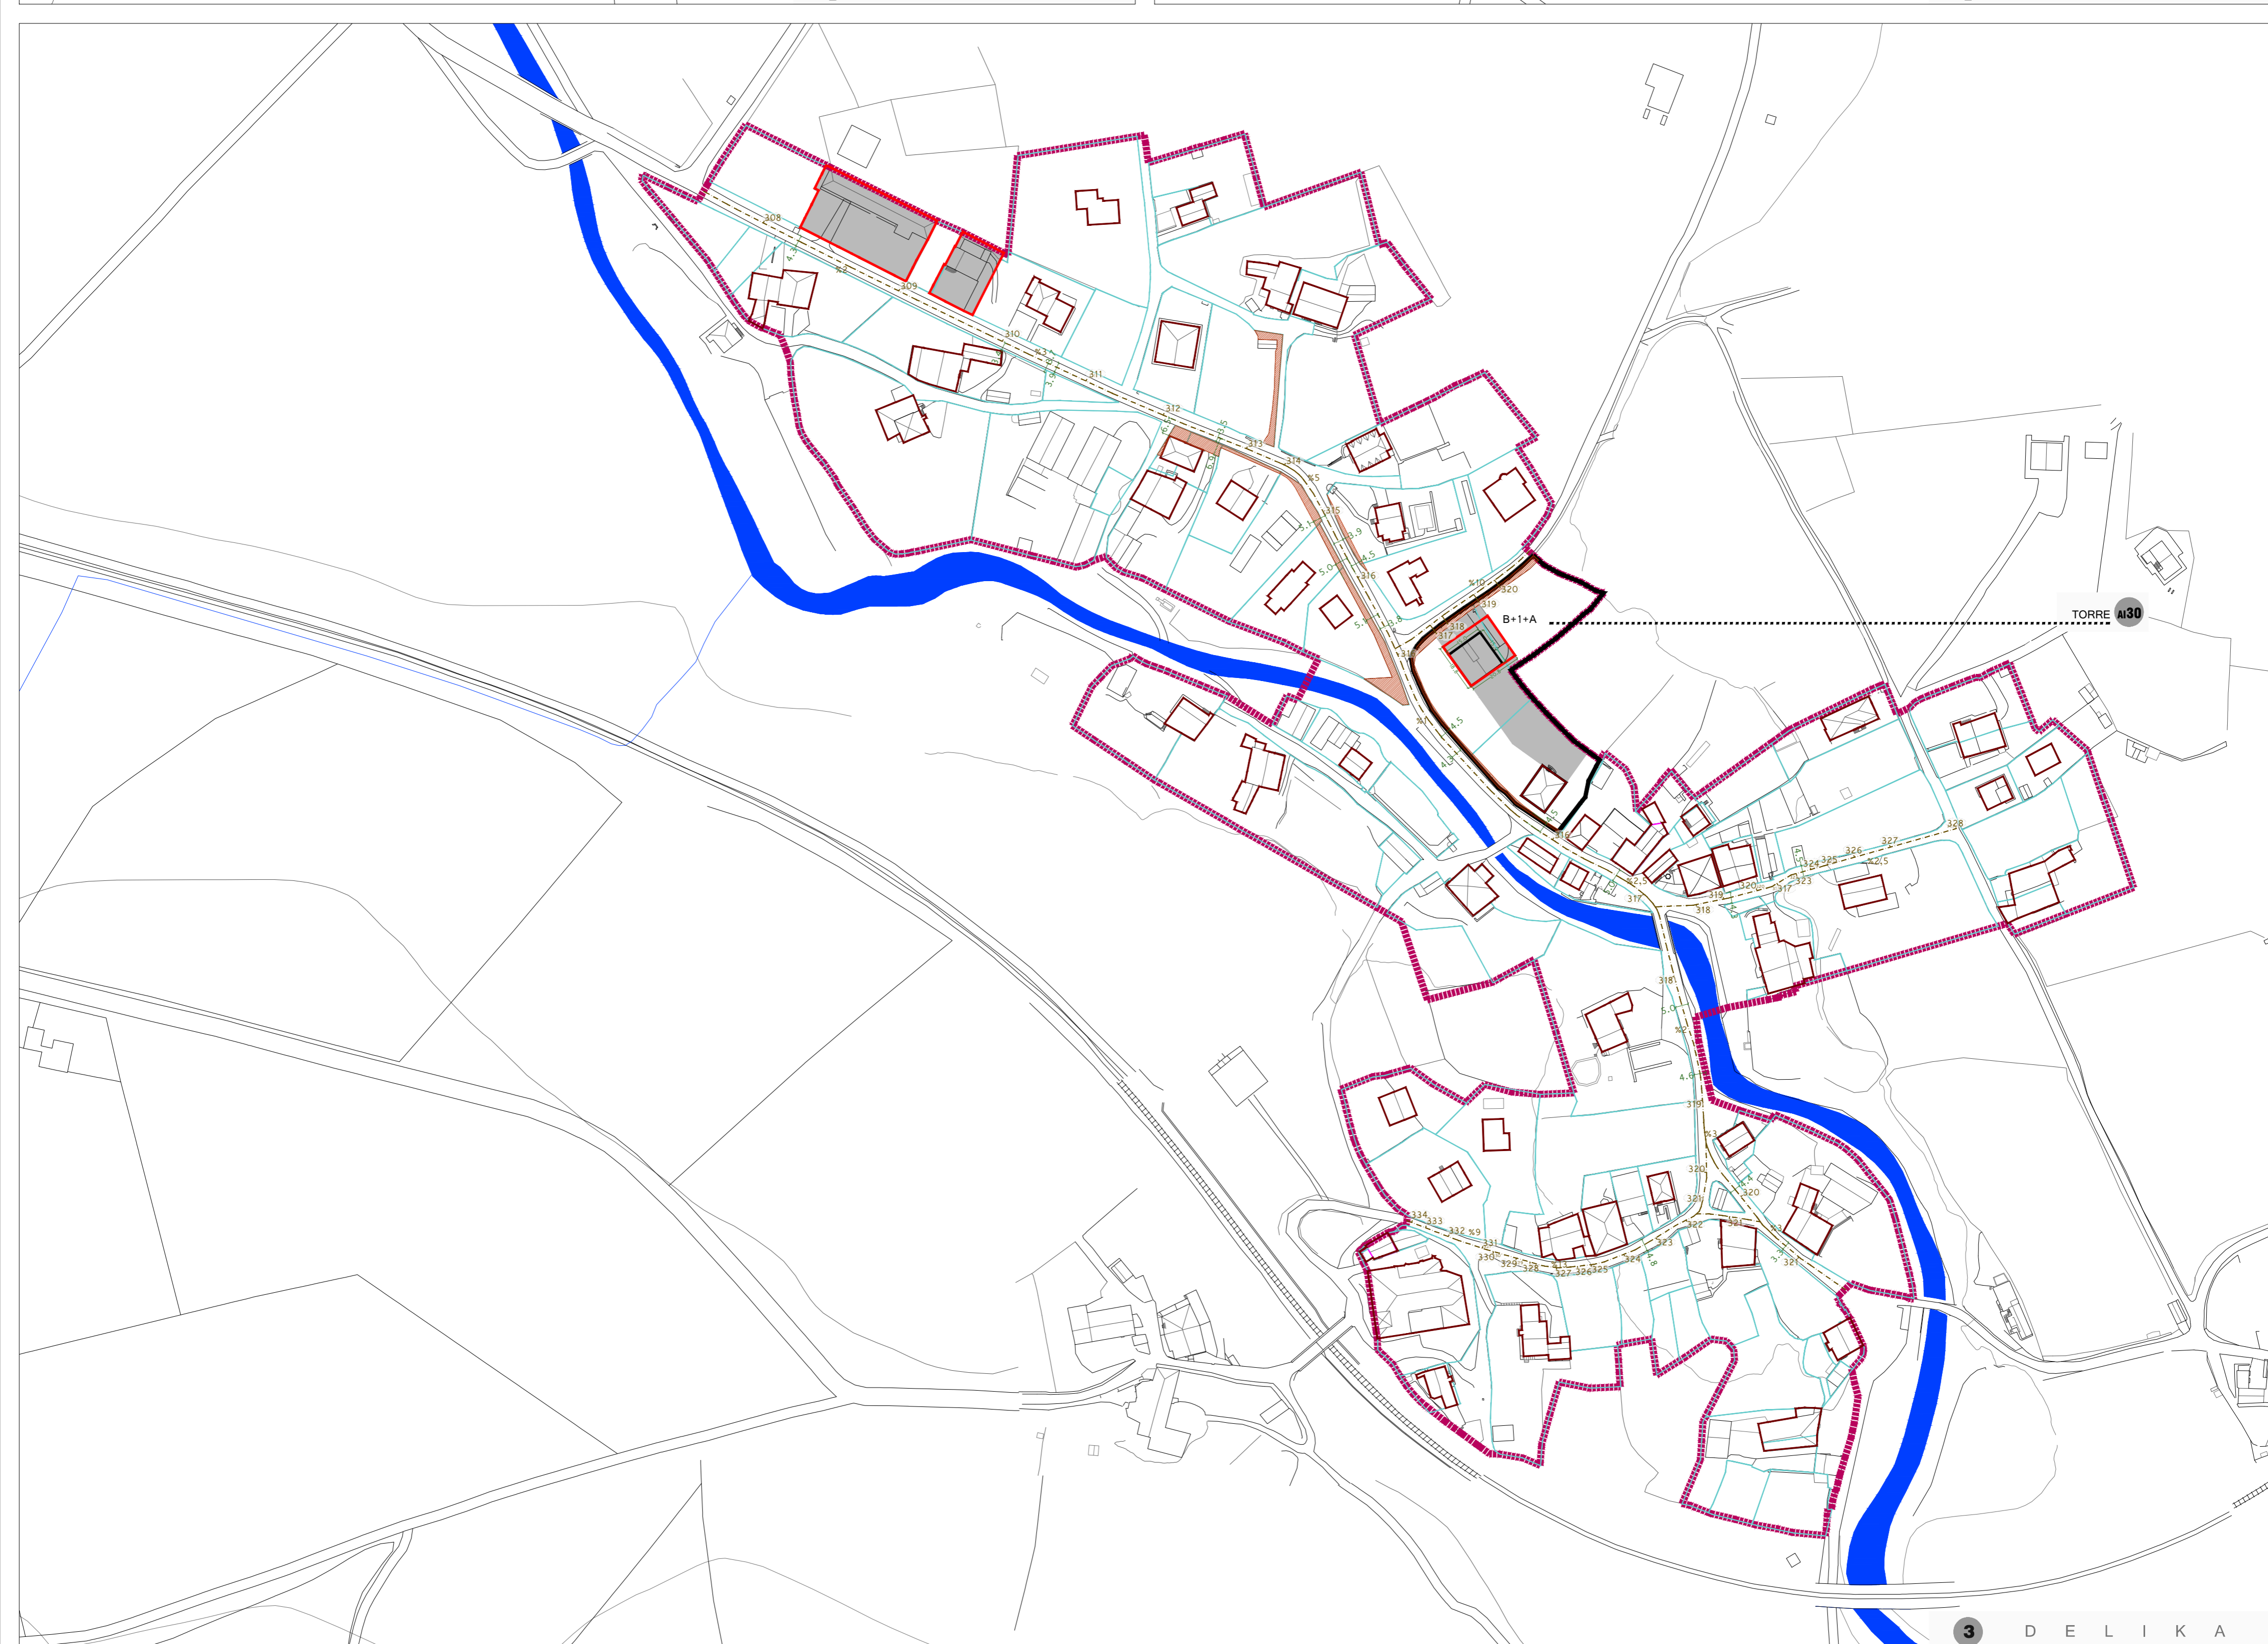

3 DELIKA

LEGENDA
LEYENDA

	udalerriaren muga
	limites del término municipal
	luzoru urbanizagariaren muga
	límite del suelo urbanizable
	hiri-luzoruzaren muga
	límite del suelo urbano
	antolamendu xehatuaren arrenuzaren muga
	límite de ámbito de ordenación pormenorizada

ERAIKUNTZA BALDINTZA
CONDICIONES DE LA EDIFICACIÓN

	antolamendutik kanpo edo plangintzarekin bat ez datorrena
	fuera de ordenación o discordante con el planeamiento
	sestra azpian eraikigarria
	edificable bajo rasante
	jebarri pribatuaren erabilera publiko zortasunarekin
	dominio privado con servidumbre de uso público
	erabilera publikoko ataripa behe solairuan
	porche de uso público en planta baja

LERROKADURAK ETA SESTRAK
ALINEACIONES Y RASANTES

	gaur egungo lerrokadura
	alineación existente
	gehieneko lerrokadura
	alineación máxima
	deringarriko lerrokadura
	alineación obligatoria
	laga beharreko gunea
	espacio a ceder

GARAPENKO PLANAK ETA PROGRAMAK
PLANES Y PROGRAMAS DE DESARROLLO

	aurretik den garapenerako plangintzara igortia
	remittedo a planeamiento de desarrollo preexistente
	Plan Berezia Igarria
	remittedo a Plan Especial
	Plan Partzialera Igarria
	remittedo a Plan Parcial
	Sektorizatze-plana
	Plan de Sectorización

AMURRIOKO HIRI ANTOLAMENDUKO PLAN OROKORRA
PLAN GENERAL DE ORDENACIÓN URBANA DE AMURRIO
AMURRIOKO UDALA

ANTOLAMENDU XEHATUAREN PLANOAK
PLANOS DE ORDENACIÓN PORMENORIZADA

2022 MAIATZA

X1.08 LERROKADURAK ETA SESTRAK.JUNTAK
e: 1/1500 ALINEACIONES Y RASANTES.JUNTAS

IDAZLE TALDEA
UDAL BULEGO TEKNIKOA IGLU ARKITEKTURAK

